


PLANTA BAIXA
ESCALA 1:100

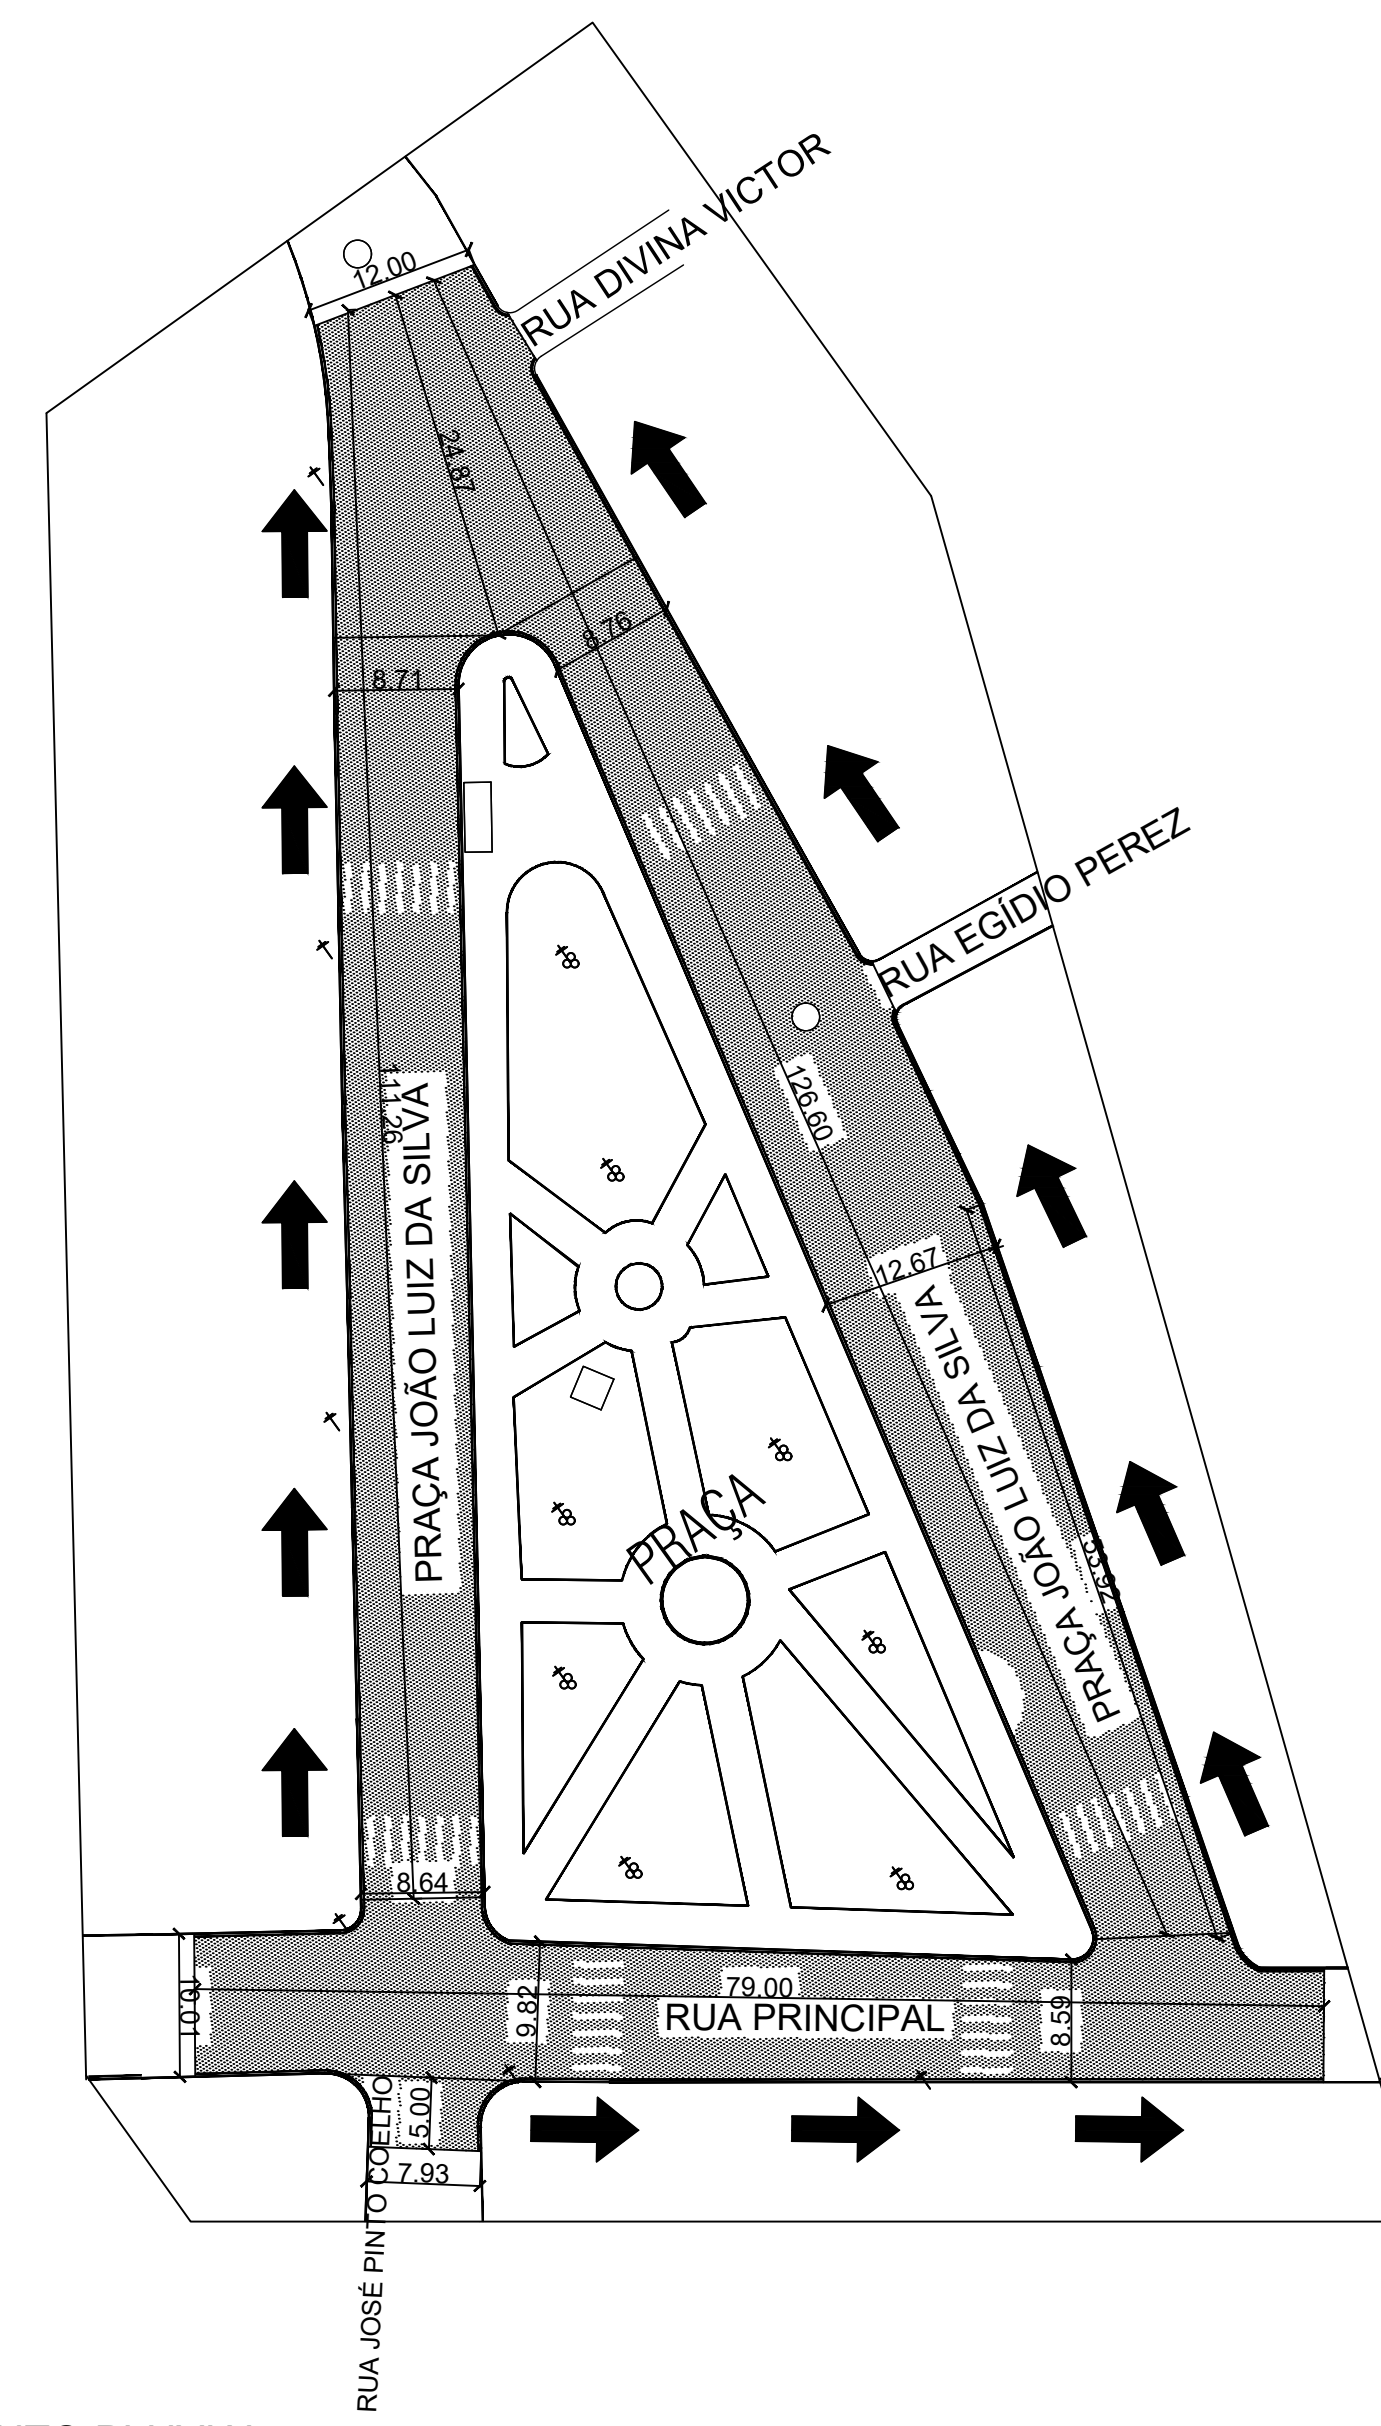

ESCOAMENTO PLUVIAL
ESCALA 1:100

PAVIMENTAÇÃO ASFÁLTICA		FOLHA	01/03
PAVIMENTAÇÃO ASFÁLTICA DA PRAÇA JOÃO LUIZ DA SILVA		DATA	06/2020
PLANTA BAIXA		PROJETO CÓDIGO	
PROJETO:	PROPRIETÁRIO/RESP. TÉCNICO:	DOCUMENTO EMITIDO PARA:	
CBRA:	ENG. CIVIL GUILHERME COELHO FERNANDES CREA-MG-201723/D	<input type="checkbox"/> APROVAÇÃO CLIENTE <input checked="" type="checkbox"/> APROVAÇÃO LEGAL <input type="checkbox"/> PROJ. COMPLEMENTARES <input type="checkbox"/> ORÇAMENTOS <input type="checkbox"/> EXECUÇÃO	
PRAÇA JOÃO LUIZ DA SILVA GOABEIRA-MG	HELCIO NOGUEIRA PREFEITURA MUNICIPAL DE GOABEIRA		