



CORTE A-A
ESCALA - 1:50

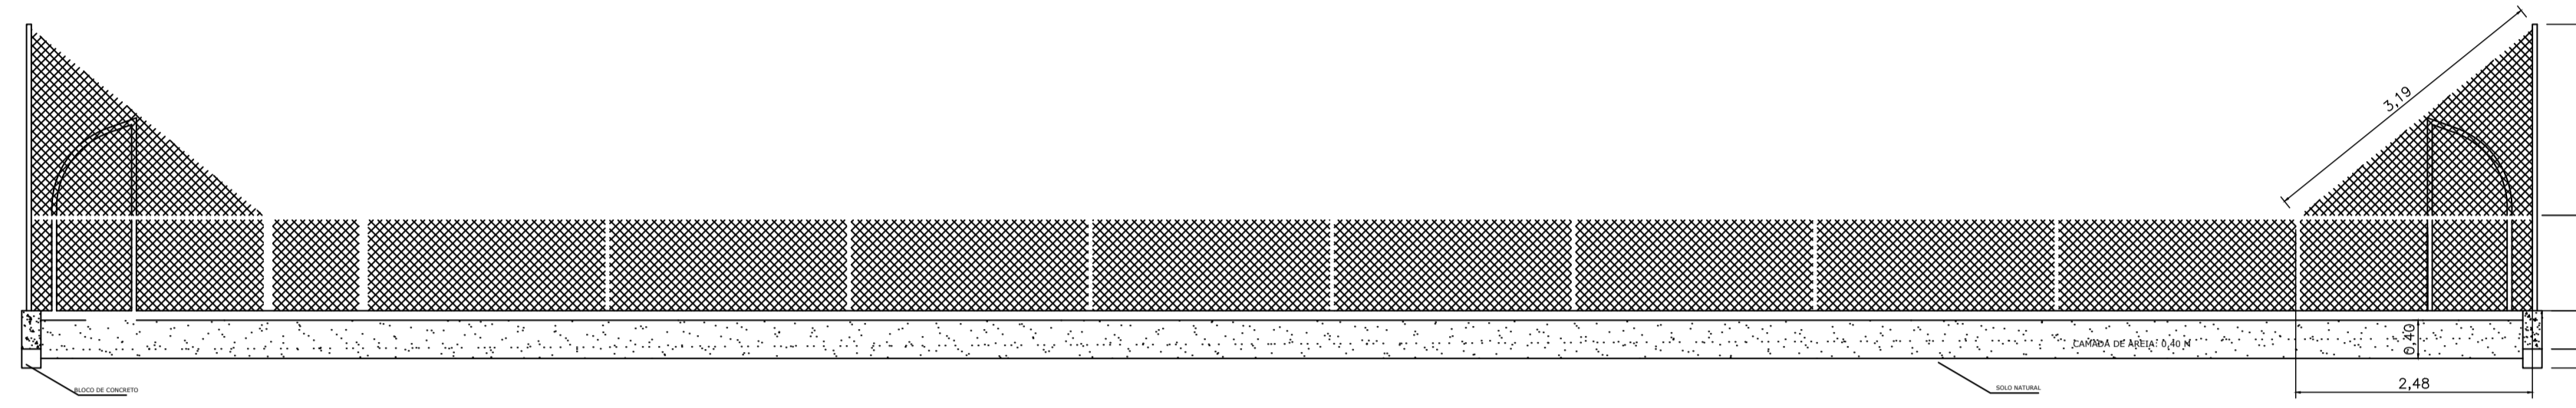


CORTE B-B
ESCALA - 1:50




VISTA LATERAL
ESCALA - 1:50

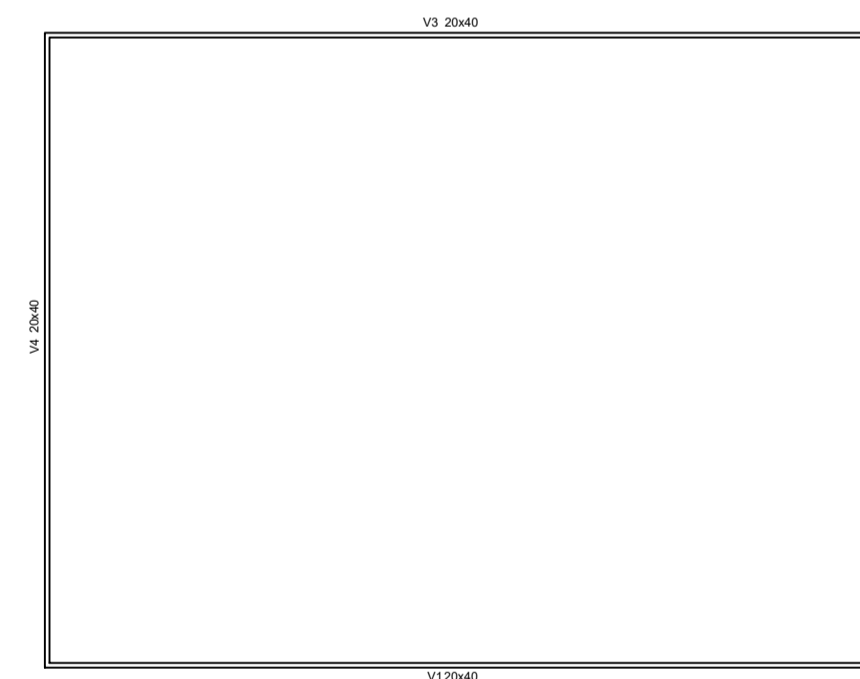


Forma do pavimento Fundação
escala 1:200

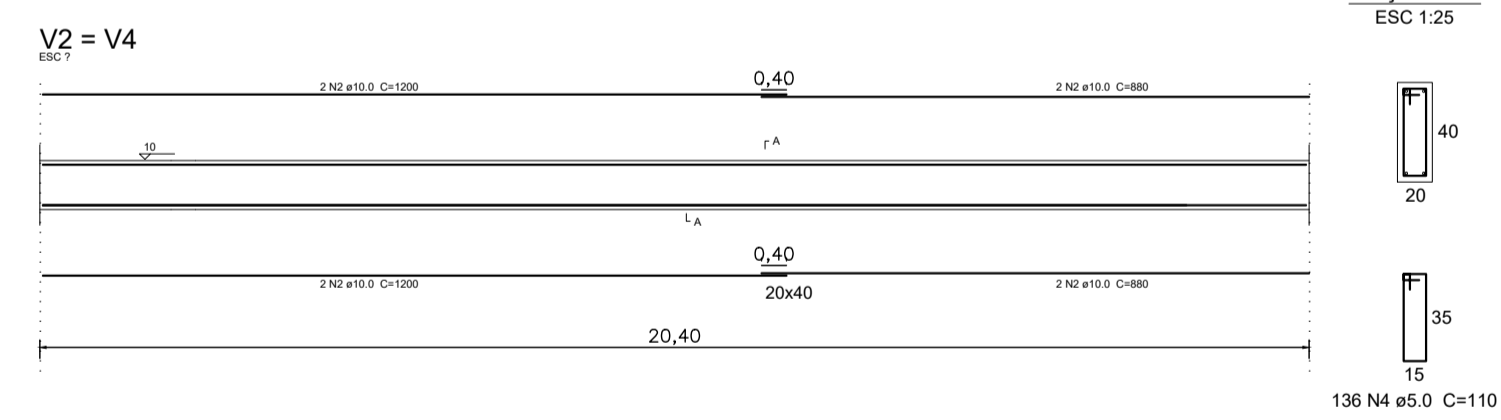


SEÇÃO A-A
ESC 1:25
136 N4 #5.0 C=110

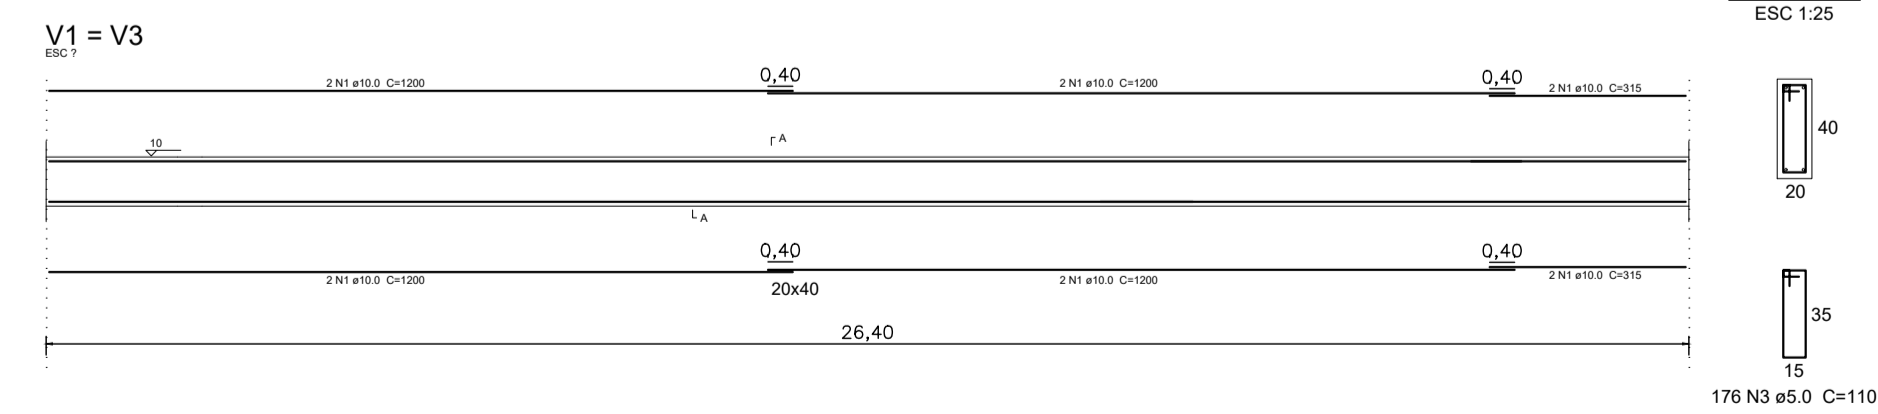


SEÇÃO A-A
ESC 1:25
176 N3 #5.0 C=110

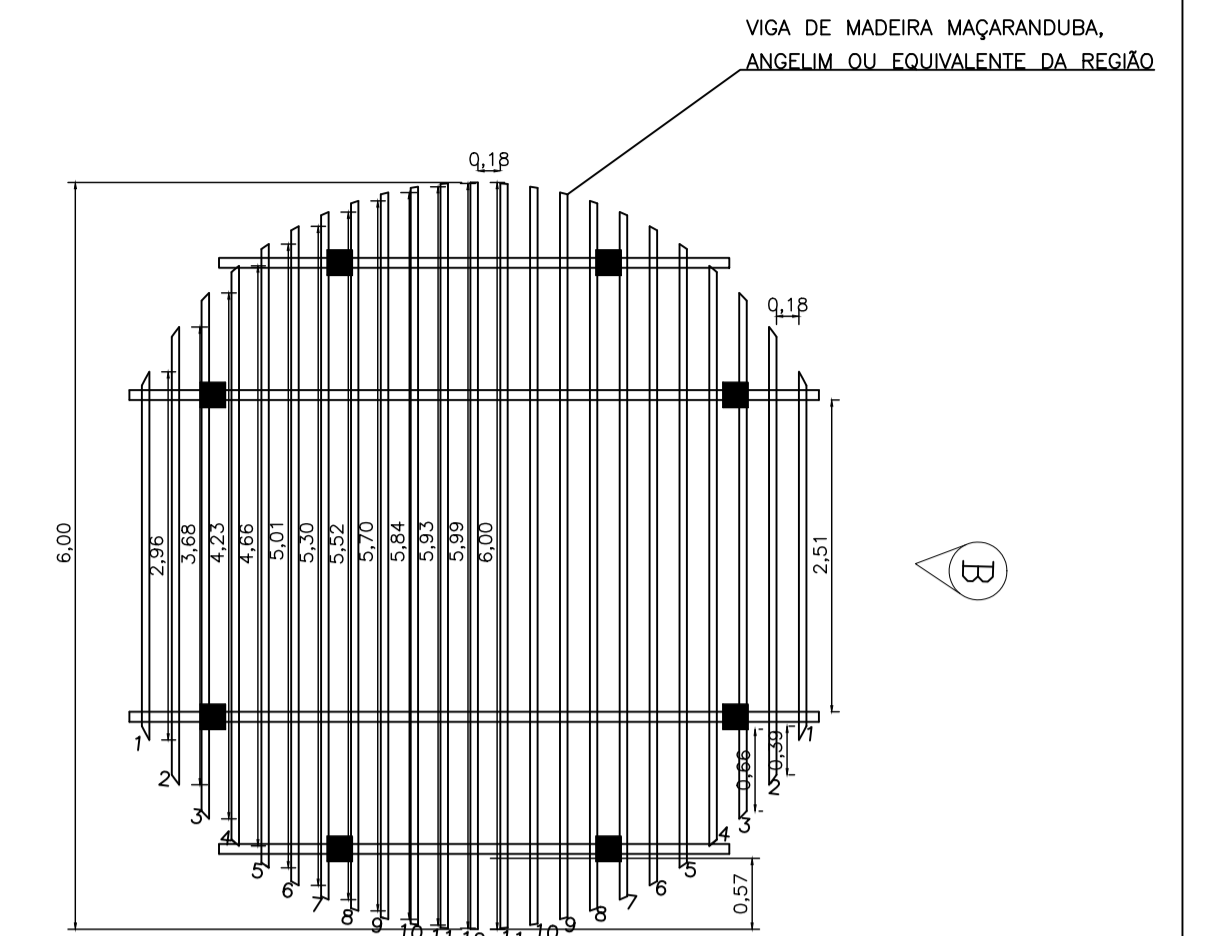


DETALHE PERGOLADO
ESCALA 1:50

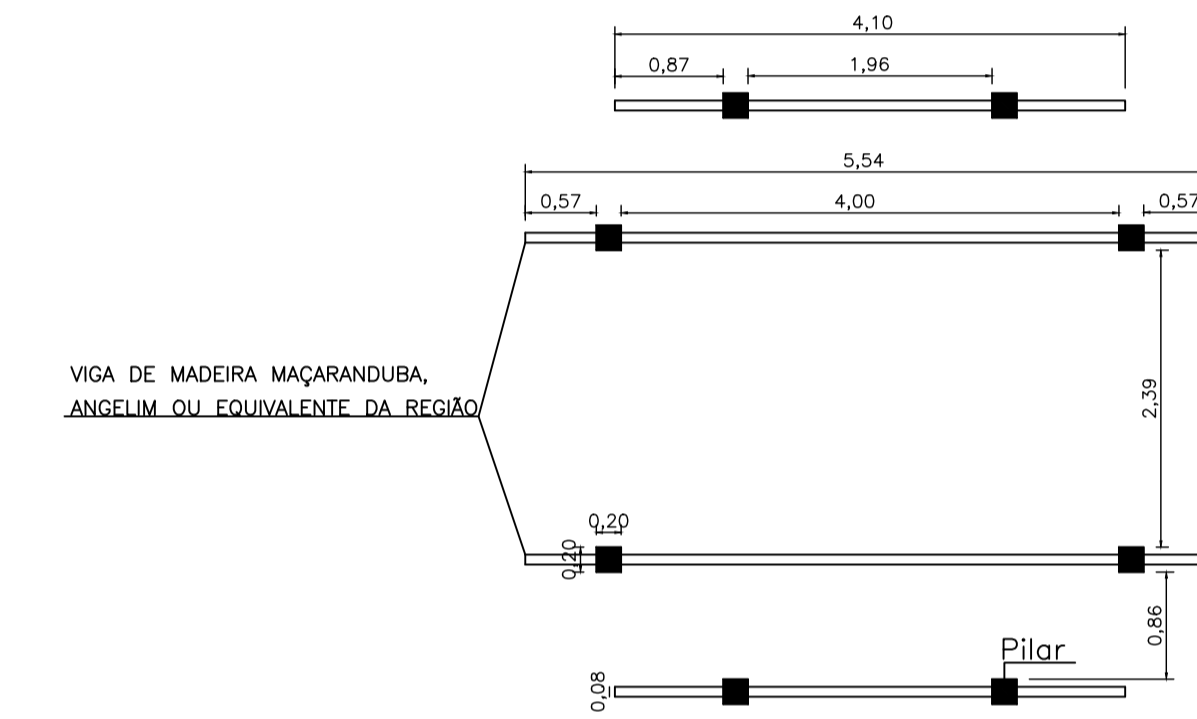

DETALHE PERGOLADO
ESCALA 1:50

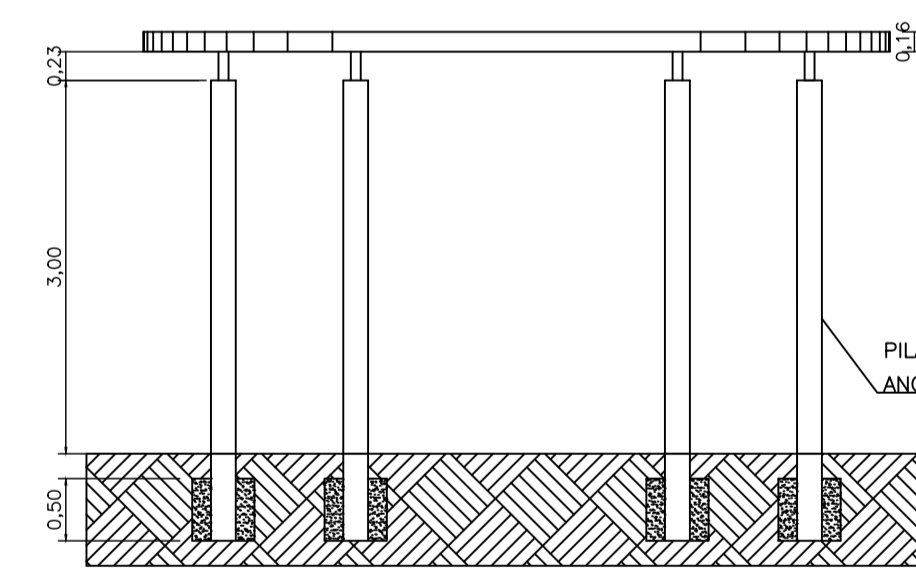

VISTA B

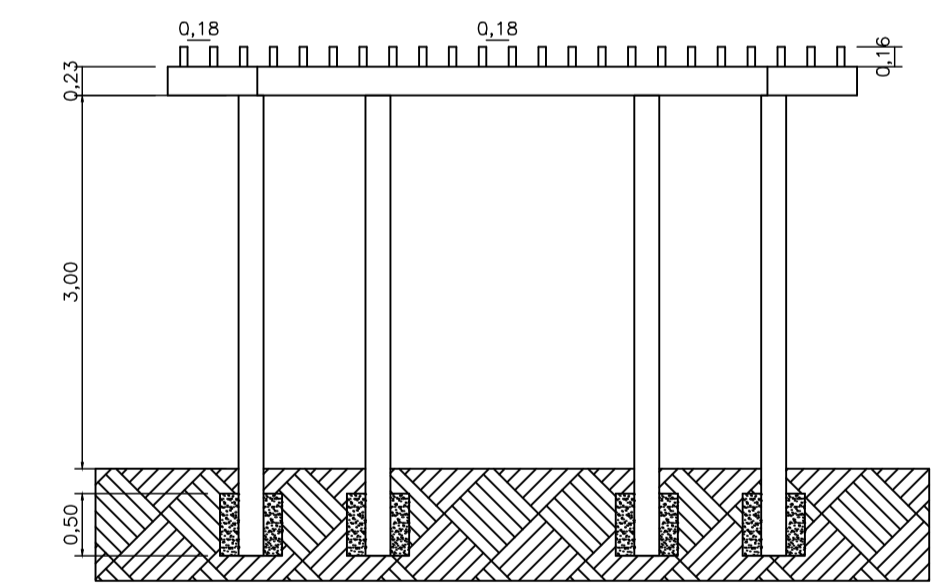

VISTA A

TITULO
Complexo esportivo

PROJETO
CORTES QUADRA DE AREIA, DETALHE DO PERGOLADO

LOCALIDADE
PRAÇA SEBASTIÃO NAPOLEÃO

Prefeitura Municipal de Goiabeira

DATA
Dez/2019

ESCALA
INDICADA

ARQUIVO
FOLHA 02/02

RESPONSÁVEL
GUILHERME COELHO FERNANDES
CREA MG:201.722/D