




DETALHE DAS CAMADAS DO ASFALTO

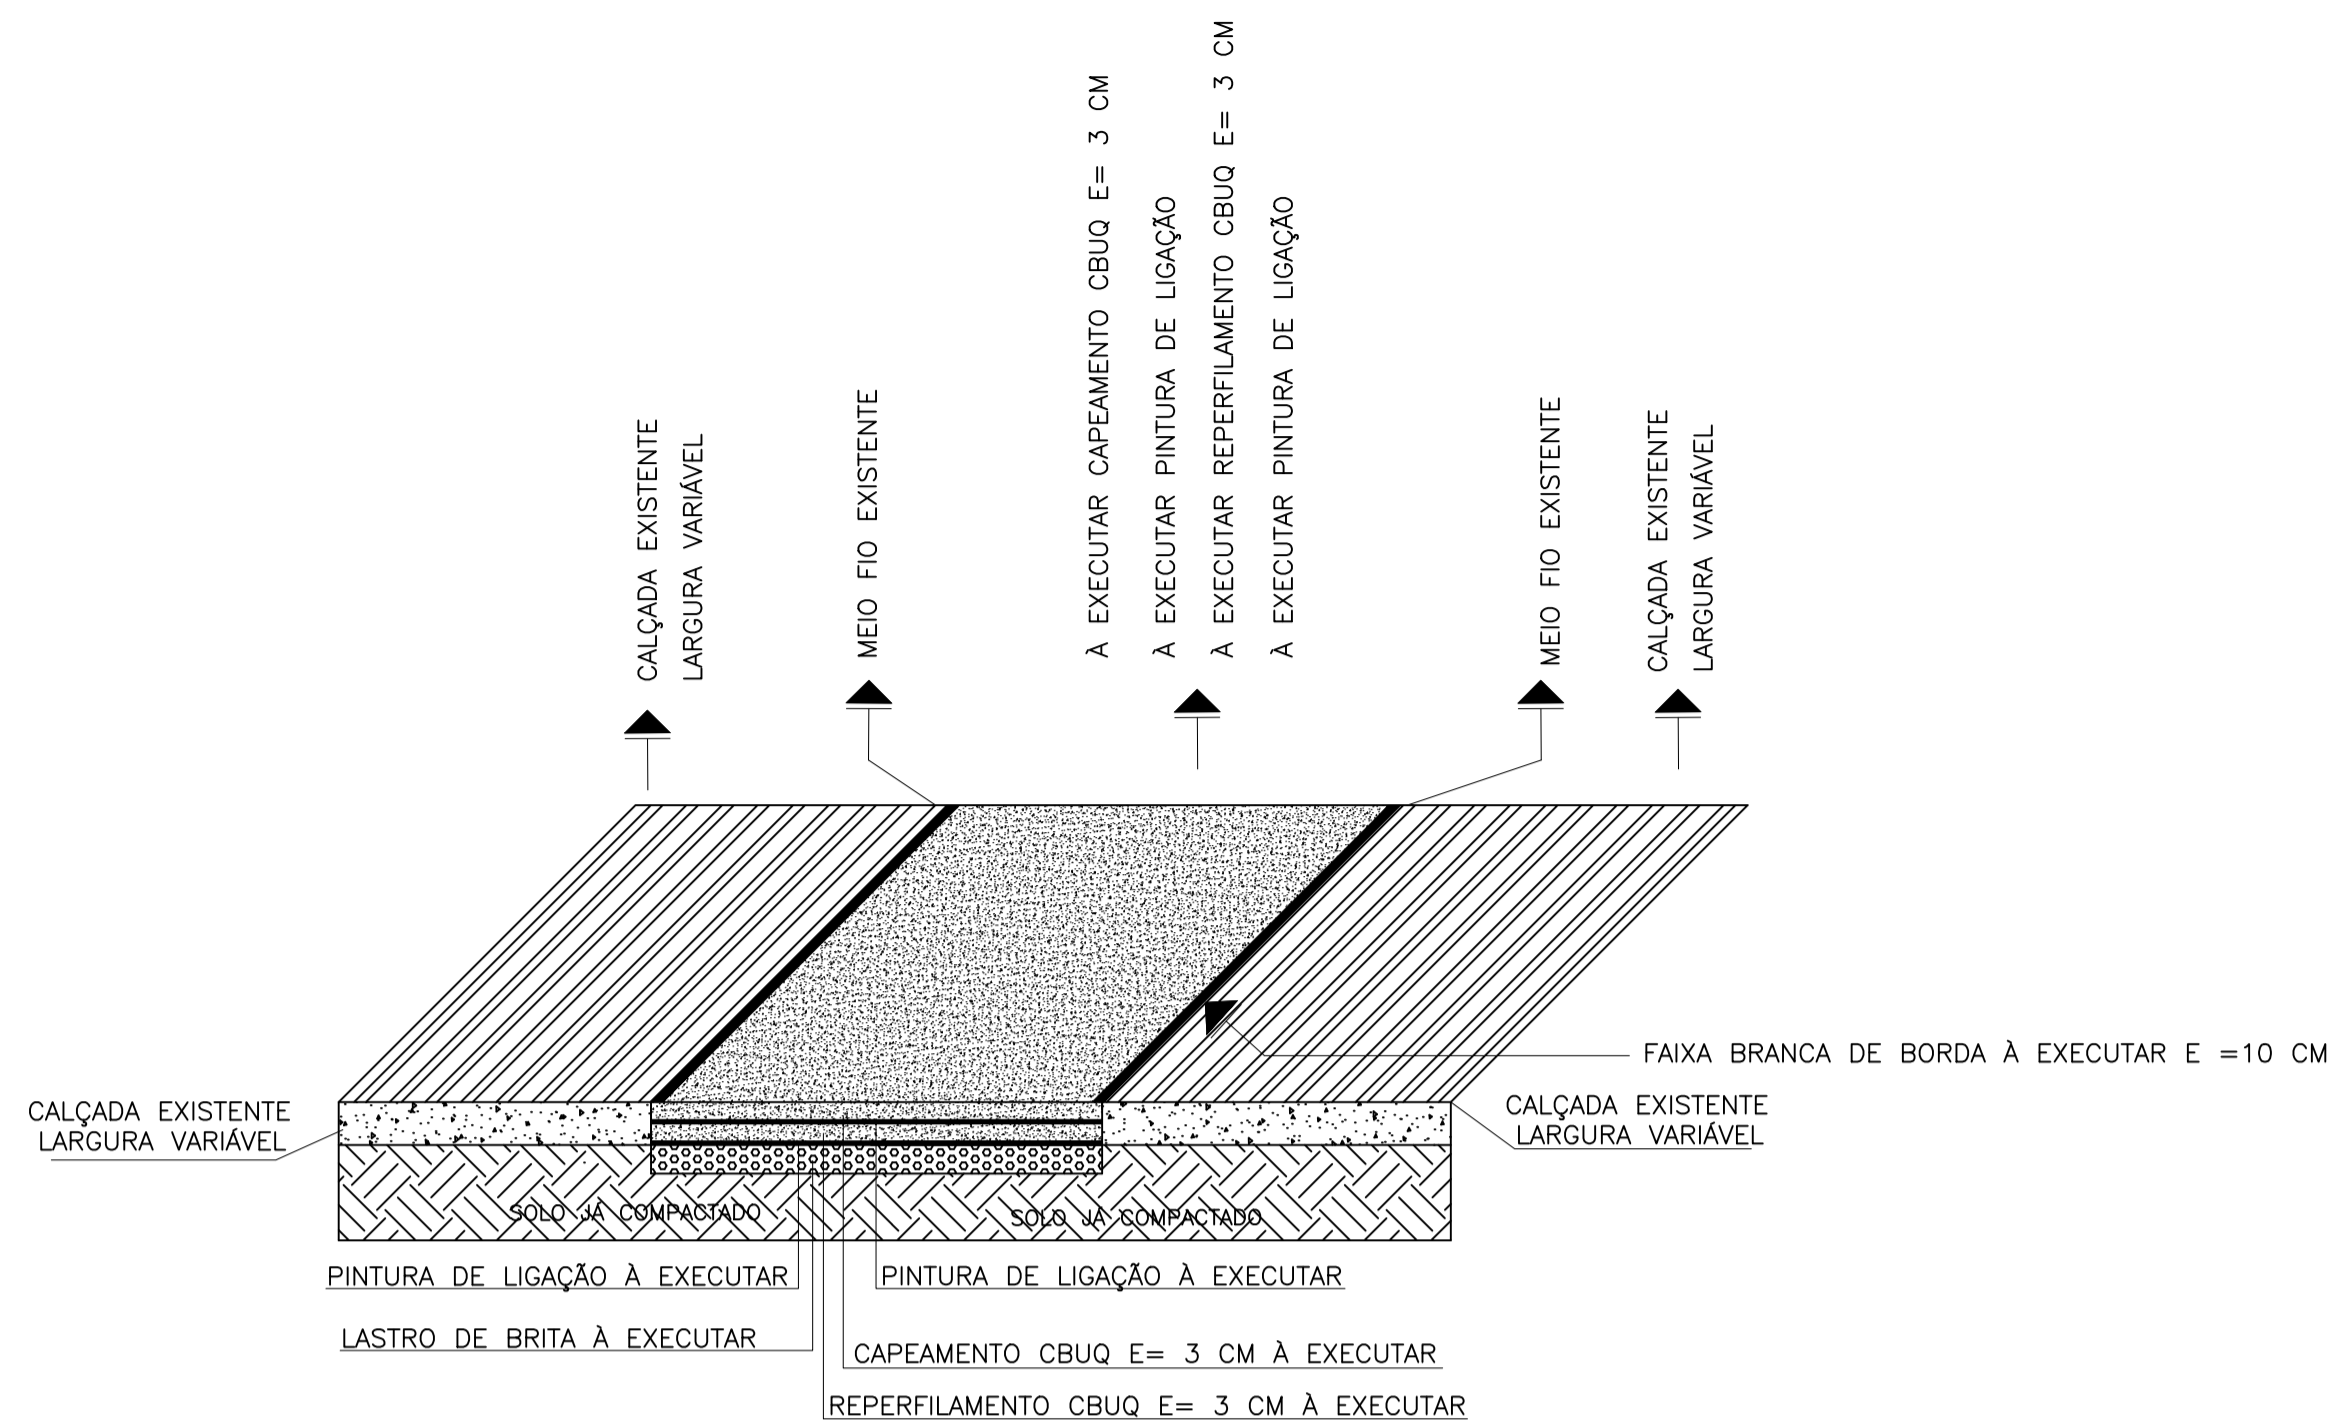


DETALHE DAS RUAS COM RECAPEAMENTO ASFÁLTICO
MEDIDAS EM CENTÍMETROS
SEM ESCALA

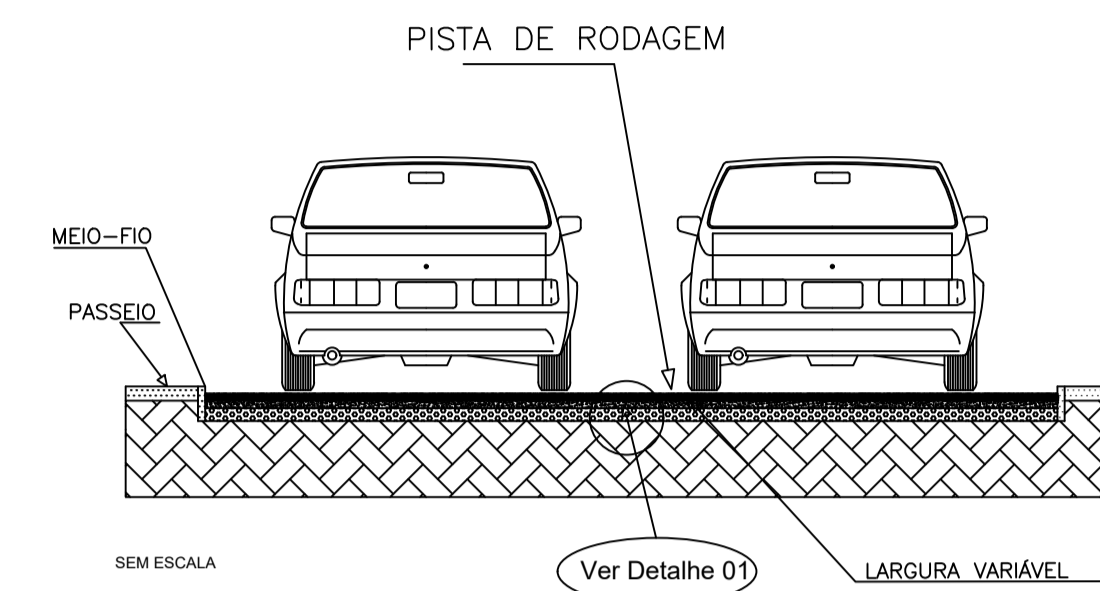



DETALHE FAIXA DE PEDESTRE

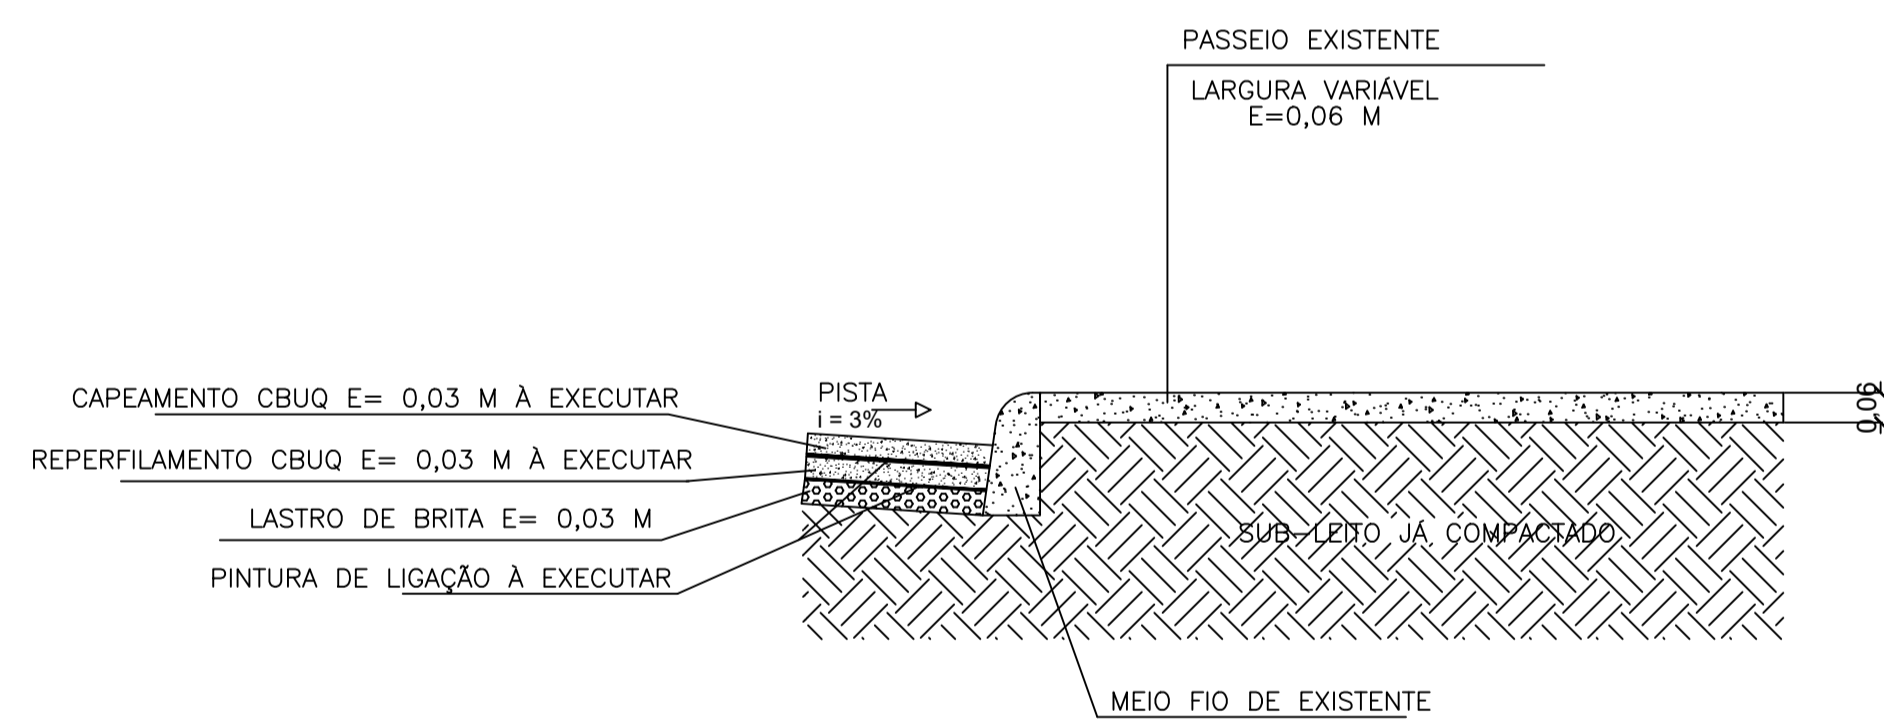

DETALHE DA RUA ASFALTADA
SEM ESCALA

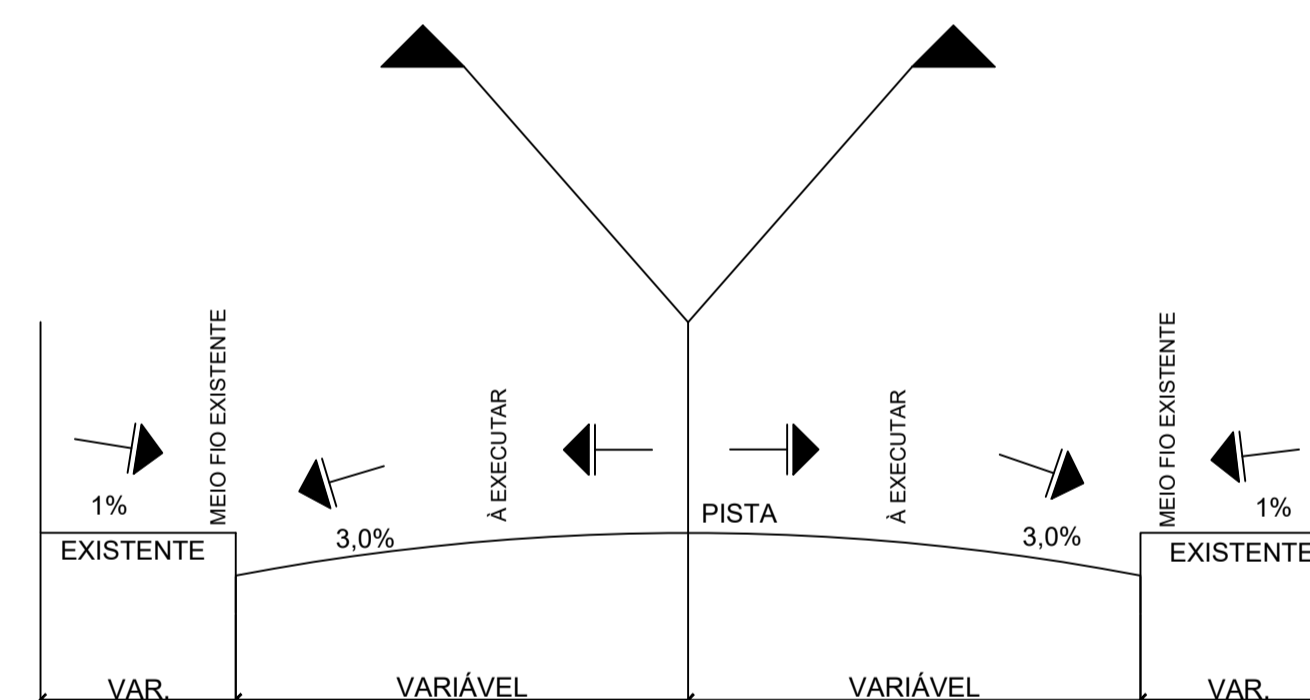

DETALHE GENÉRICO DA RUA
SEM ESCALA

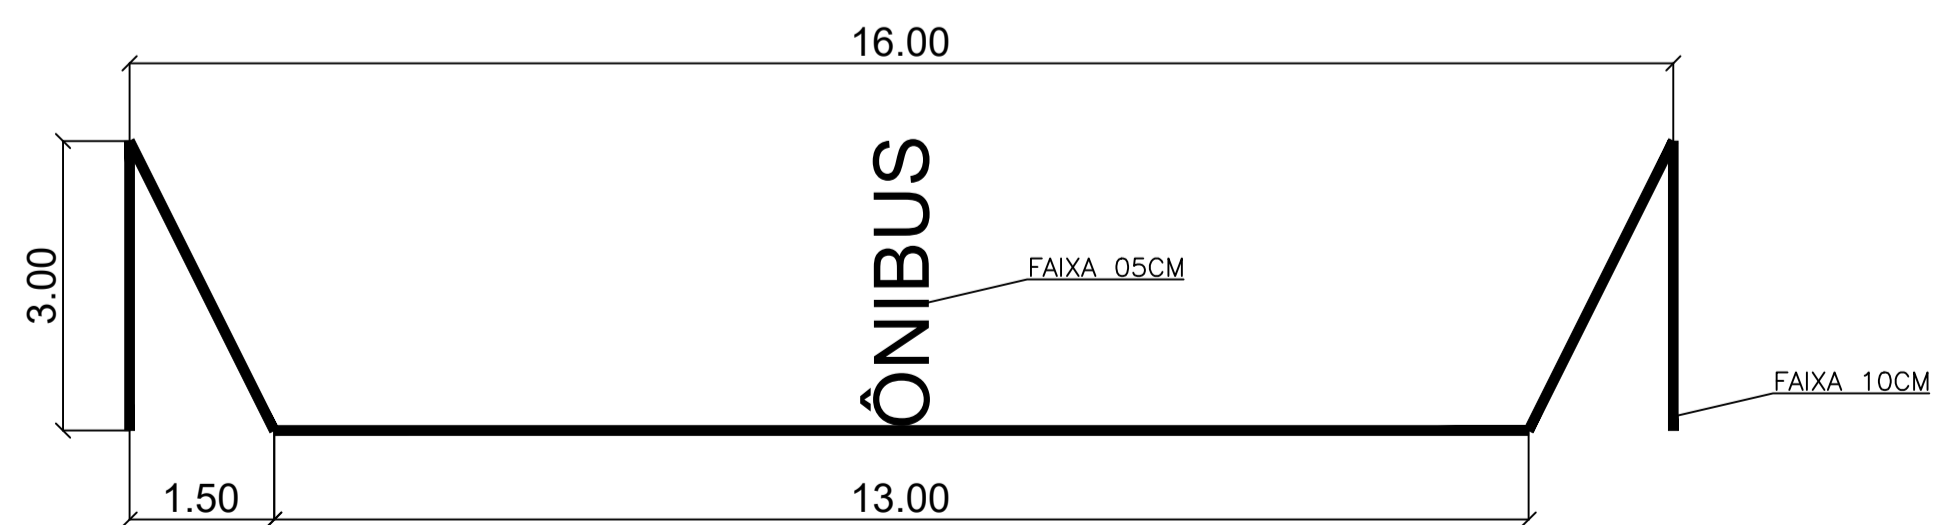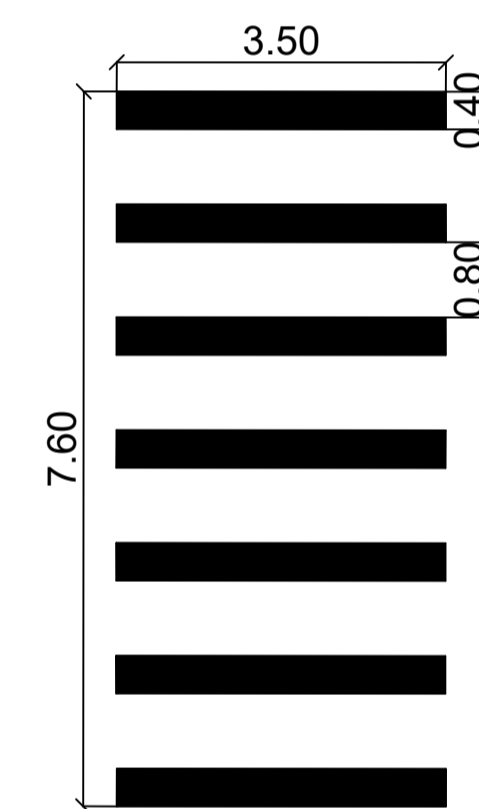

DETALHE PONTO DE ÔNIBUS
SEM ESCALA

PAVIMENTAÇÃO ASFÁLTICA		FOLHA	02/03
PAVIMENTAÇÃO ASFÁLTICA DA PRAÇA JOÃO LUIZ DA SILVA		DATA	06/2020
DETALHES		PROJETO CÓDIGO	
PROJETO:	PROPRIETÁRIO/RESP. TÉCNICO:	DOCUMENTO EMITIDO PARA:	
CBRVA:	ENG. CIVIL GUILHERME COELHO FERNANDES CREA MG-20172210	<input type="checkbox"/> APROVAÇÃO CLIENTE <input checked="" type="checkbox"/> APROVAÇÃO LEGAL <input type="checkbox"/> PROJ. COMPLEMENTARES <input type="checkbox"/> ORÇAMENTOS <input type="checkbox"/> EXECUÇÃO	
PRAÇA JOÃO LUIZ DA SILVA GOABERIA - MG		HÉLIO NOGUEIRA PREFEITURA MUNICIPAL DE GOABERIA	