

NOTAS:
 PROJEÇÃO UNIVERSAL TRANSVERSA DE MERCATOR (UTM).
 DATUM HORIZONTAL: SIRGAS BRASIL 2000.

LEGENDA:

MATA/BAMBUZAL	CURVA DE NÍVEL	IMOVEIS/EDIF.	RIO/RIBEIRÃO	PAVIMENTOS
ROCHA	ESTRADA DE FERRO	TALUDE	PONTE	ÁREA DE PARQUEAMENTO CASCALHO BARRILETE TERRA EDIFÍCIO



TABELA DE MARCOS/RN's

MC	COORDENADAS	ALTITUDE	LOCALIZAÇÃO	DESCRIÇÃO
MC-01	7899376,57N 266183,59E	164,825	ÁREA DA EEE EXISTENTE	PRÓXIMO A CERCA
MC-02	7899360,22N 266164,74E	163,592	ÁREA DA EEE EXISTENTE	PRÓXIMO A CERCA
MC-03	7898968,84N 266081,15E	170,372	ÁREA DA ETE EXISTENTE	PRÓXIMO A CERCA
MC-04	7898910,02N 266064,73E	167,443	ÁREA DA ETE EXISTENTE	PRÓXIMO AO DEPOSITO
MC-09	7900045,87N 266046,41E	167,138	RUA CRUZEIRO	PRÓXIMO A PONTE
MC-10	7900028,25N 266040,09E	166,773	RUA CRUZEIRO	PRÓXIMO A PONTE

REV.	DESCRIÇÃO	DATA	EXEC.	VERIF.	APROV.
		CONTRATO Nº:	010/2012		
		RESP.TECN.:	RUYTER CARLOS DA SILVA		
		REG.CREA:	10380/D		
		SUPERINTENDÊNCIA ESTADUAL DA FUNASA EM MINAS GERAIS Divisão de Engenharia de Saúde Pública			
CONTRATANTE: FUNASA – Fundação Nacional de Saúde					
PROGRAMA: Programa de Aceleração do Crescimento – PAC 2					
MUNICÍPIO/ÁREA: MUNICÍPIO DE GOIABEIRA SEDE MUNICIPAL					
TÍTULO: SISTEMA DE ESGOTAMENTO SANITÁRIO Levantamento Topográfico Mapa Chave Planta					
DATA:	OCT/13	ESCALA:	1:4000	FRANQUIA:	
ARQUIVO:	DE-2012.010-MG.GOI-SES-STP.001=0				01/14



NOTAS:
 PROJEÇÃO UNIVERSAL TRANSVERSA DE MERCATOR (UTM).
 DATUM HORIZONTAL: SIRGAS BRASIL 2000.

LEGENDA:

MATA/BAMBUZAL	CURVA DE NÍVEL	IMOVEIS/CDN.	RIO/RIBEIRÃO	PAVIMENTOS
ROCHA	ESTRADA DE FERRO	TALUDE	PONTE	APALTO
				PIS. SUPER
				PAREDE/APPESID
				CAÇÓIPE
				R.DISETE
				TERRA
				CIMENTO

ARTICULAÇÃO DAS PLANTAS



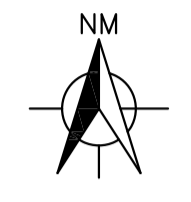


TABELA DE MARCOS/RN's

MC	COORDENADAS	ALTITUDE	LOCALIZAÇÃO	DESCRIÇÃO
MC-09	7900045,87N 266046,41E	167,138	RUA CRUZEIRO	PROXIMO A PONTE
MC-10	7900028,25N 266040,09E	166,773	RUA CRUZEIRO	PROXIMO A PONTE

REV.	DESCRIÇÃO	DATA	EXEC.	VERIF.	APROV.
		CONTRATO Nº: 010/2012 RESP.TECN.: RUYTER CARLOS DA SILVA REG.CREA: 10380/D			
		SUPERINTENDÊNCIA ESTADUAL DA FUNASA EM MINAS GERAIS Divisão de Engenharia de Saúde Pública			
<p>CONTRATANTE:</p> <p>FUNASA – Fundação Nacional de Saúde</p>					
<p>PROGRAMA:</p> <p>Programa de Aceleração do Crescimento – PAC 2</p>					
<p>MUNICÍPIO/ÁREA:</p> <p>MUNICÍPIO DE GOIABEIRA SEDE MUNICIPAL</p>					
<p>TÍTULO:</p> <p>SISTEMA DE ESGOTAMENTO SANITÁRIO Levantamento Topográfico Locação e Nivelamento de Via Planta</p>					
DATA: OUT/13		ESCALA: 1:2000		PRANCHAS:	
ARQUIVO: DE-2012.010-MG.GOI-SES-STP.002=0				02/14	

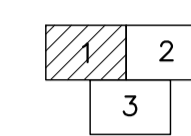
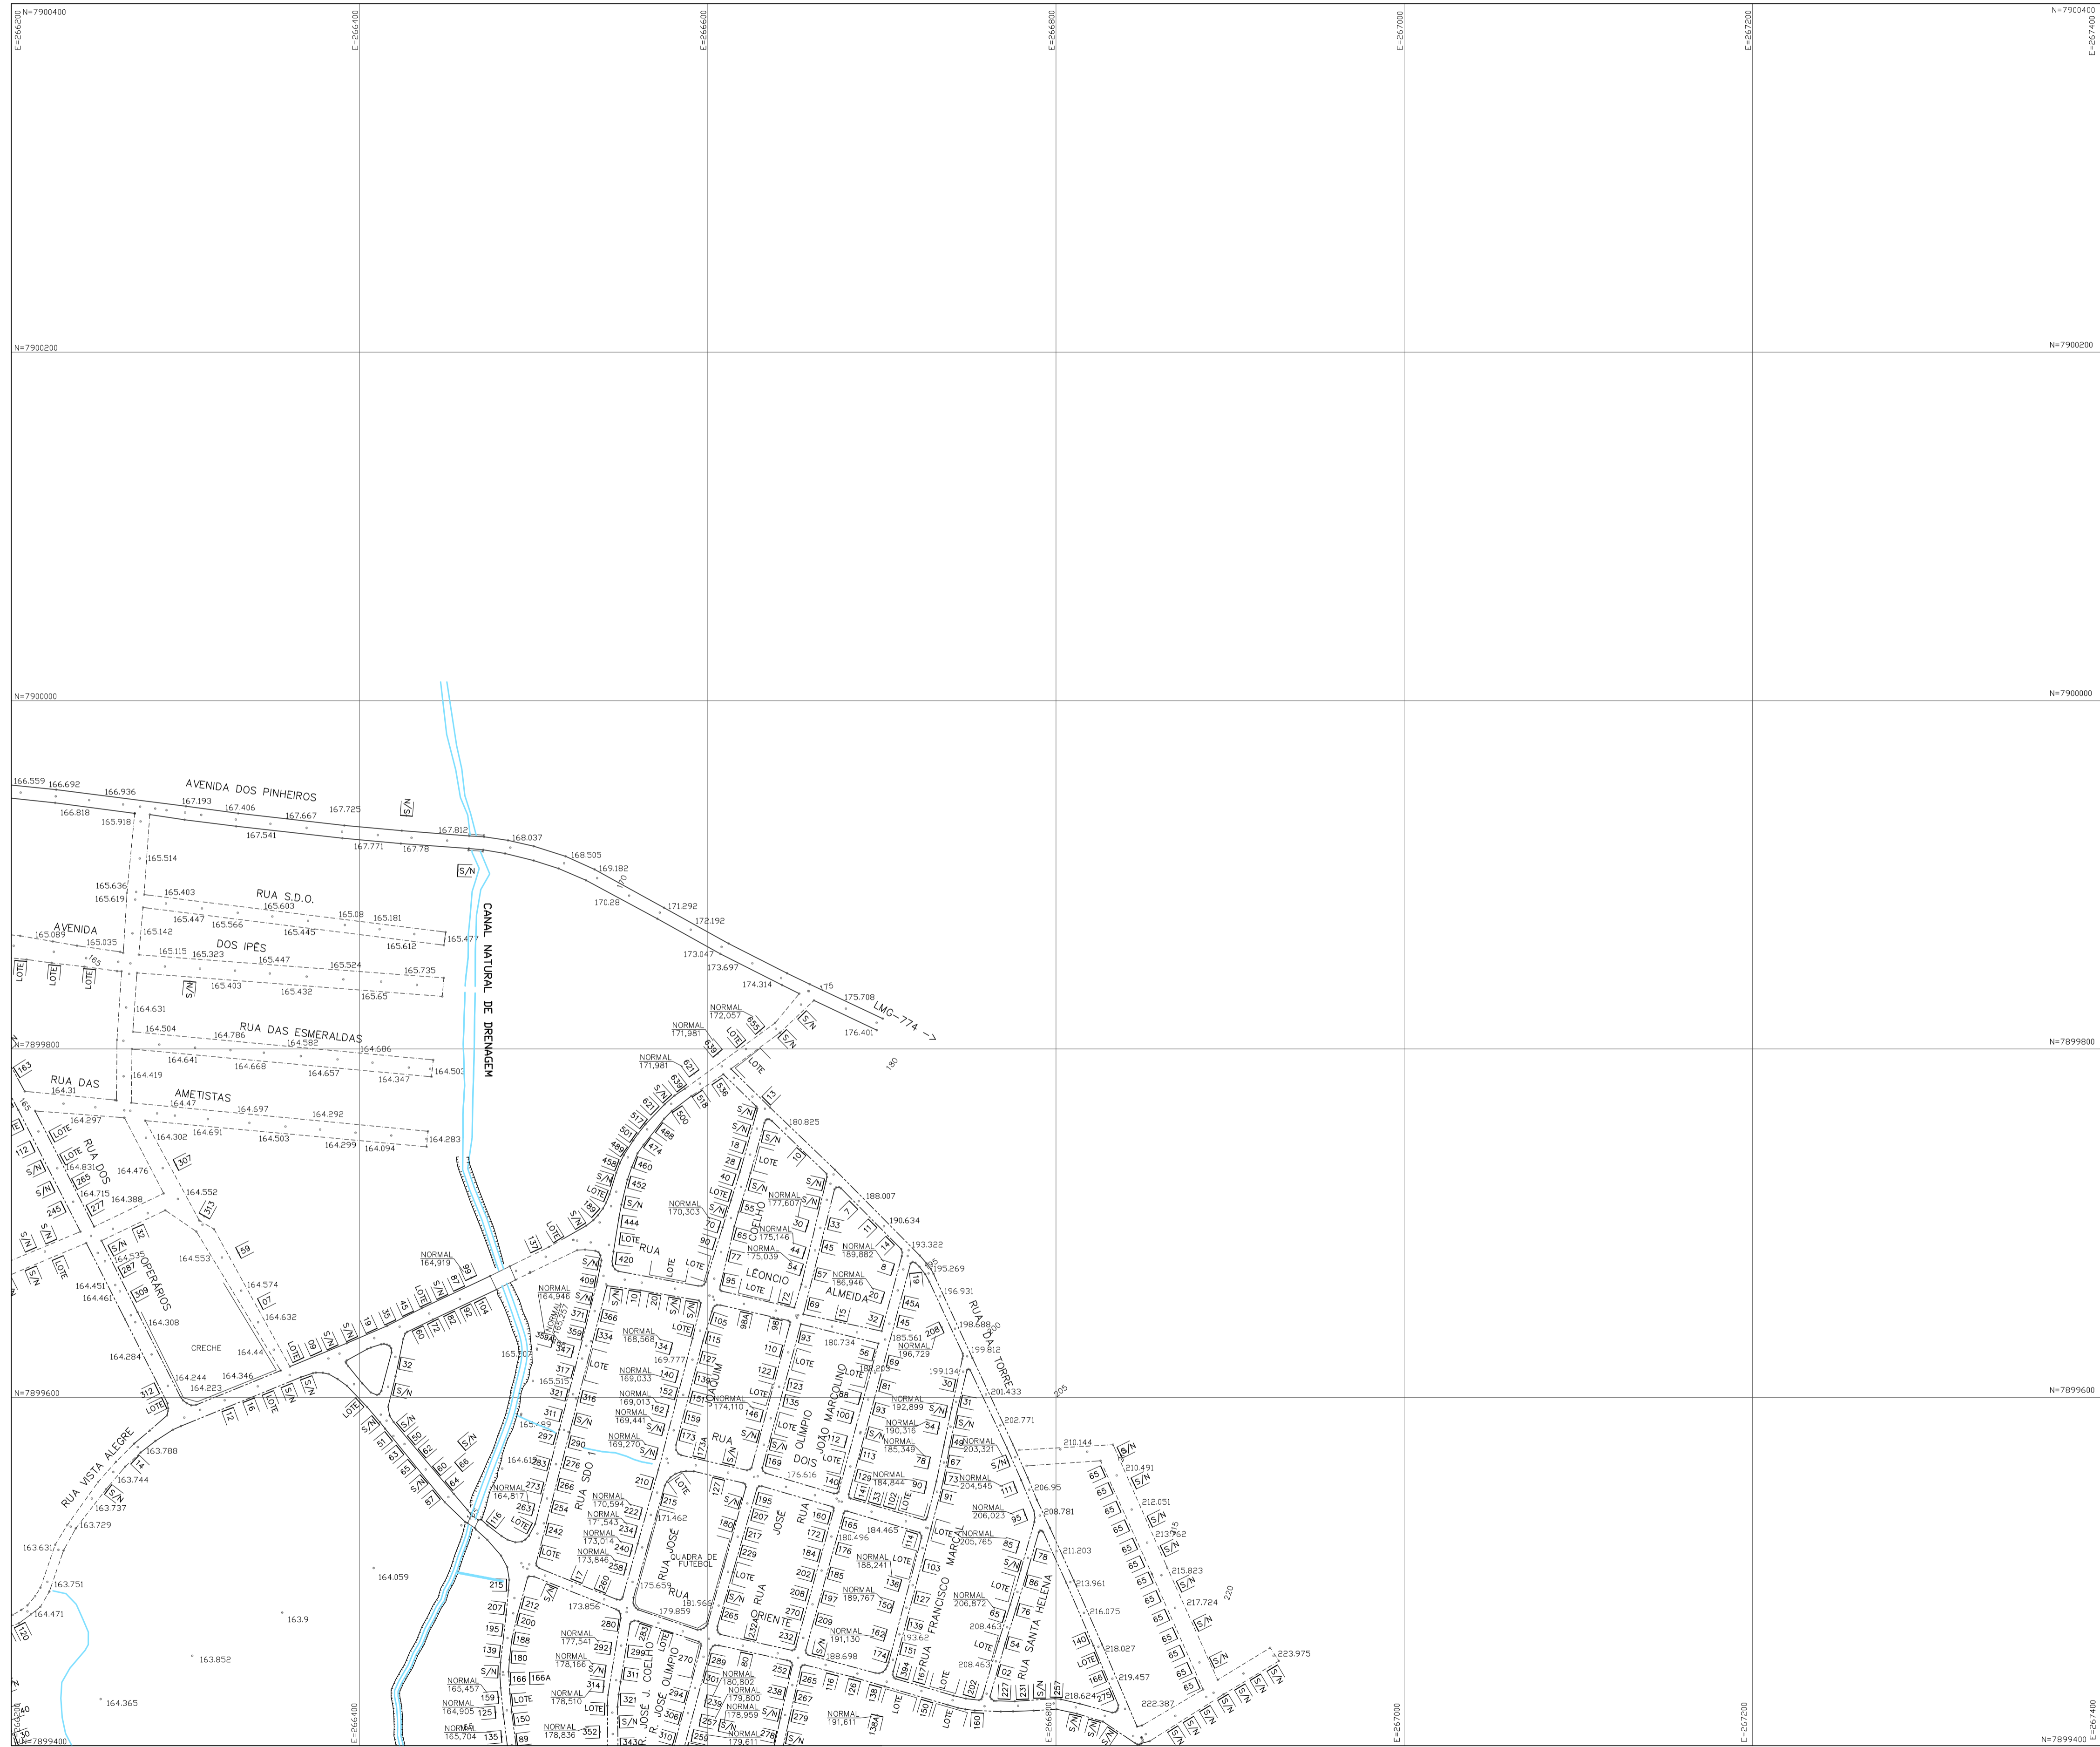


NOTAS:
 PROJEÇÃO UNIVERSAL TRANSVERSA DE MERCATOR (UTM).
 DATUM HORIZONTAL: SIRGAS BRASIL 2000.

LEGENDA:

MATA/BAMBUZAL	CURVA DE NÍVEL	MOVEIS/ECON.	RIO/RIBEIRÃO	PAVIMENTOS
ROCHA	ESTRADA DE FERRO	TALUDE	PONTE	ASPALETE
				PIB. DE BIR
				PARALELEPÍPEDO
				CASALINHO
				BLINDETE
				TERRA
				CIMENTO

ARTICULAÇÃO DAS PLANTAS

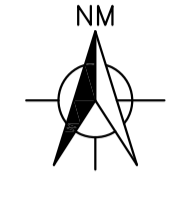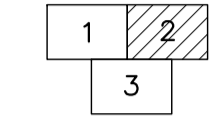

REV.	DESCRIÇÃO	DATA	EXEC.	VERIF.	APROV.
		CONTRATO Nº:	010/2012		
		RESP.TECN.:	RUYTER CARLOS DA SILVA		
		REG.CREA:	10380/D		
		SUPERINTENDÊNCIA ESTADUAL DA FUNASA EM MINAS GERAIS Divisão de Engenharia de Saúde Pública			
FUNASA – Fundação Nacional de Saúde					
PROGRAMA:					
Programa de Aceleração do Crescimento – PAC 2					
MUNICÍPIO/ÁREA:					
MUNICÍPIO DE GOIABEIRA SEDE MUNICIPAL					
TÍTULO:					
SISTEMA DE ESGOTAMENTO SANITÁRIO Levantamento Topográfico Locação e Nivelamento de Via Planta					
DATA:	OUT/13	ESCALA:	1:2000	PRANCHA:	
ARQUIVO:	DE-2012.010-MG.GOI-SES-STP.003=0				03/14



NOTAS:
 PROJEÇÃO UNIVERSAL TRANSVERSA DE MERCATOR (UTM).
 DATUM HORIZONTAL: SIRGAS BRASIL 2000.

LEGENDA:

ARTICULAÇÃO DAS PLANTAS

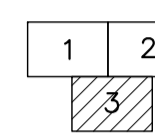


TABELA DE MARCOS/RN's


MC	COORDENADAS	ALTITUDE	LOCALIZAÇÃO	DESCRIÇÃO
MC-01	7899376,57N 266183,59E	164,825	ÁREA DA EEE EXISTENTE	PRÓXIMO A CERCA
MC-02	7899360,22N 266164,74E	163,592	ÁREA DA EEE EXISTENTE	PRÓXIMO A CERCA
MC-03	7898968,84N 266081,15E	170,372	ÁREA DA ETE EXISTENTE	PRÓXIMO A CERCA
MC-04	7898910,02N 266064,73E	167,443	ÁREA DA ETE EXISTENTE	PRÓXIMO AO DEPÓSITO

REV.	DESCRIÇÃO	DATA	EXEC.	VERIF.	APROV.
		CONTRATO Nº:	010/2012		
		RESP.TECN.:	RUYTER CARLOS DA SILVA		
		REG.CREA:	10380/D		
		SUPERINTENDÊNCIA ESTADUAL DA FUNASA EM MINAS GERAIS			
		Divisão de Engenharia de Saúde Pública			
CONTRATANTE:					
FUNASA – Fundação Nacional de Saúde					
PROGRAMA:					
Programa de Aceleração do Crescimento – PAC 2					
MUNICÍPIO/ÁREA:					
MUNICÍPIO DE GOIABEIRA SEDE MUNICIPAL					
TÍTULO:					
SISTEMA DE ESGOTAMENTO SANITÁRIO Levantamento Topográfico Locação e Nivelamento de Via Planta					
DATA:	OUT/13	ESCALA:	1:2000	PRANCHETA:	
ARQUIVO:	DE-2012.010-MG.GOI-SES-STP.004=0				04/14



ÁREA LEVANTADA = 6430.14m²

ÁREA ETE EXISTENTE
ESC.: 1:500

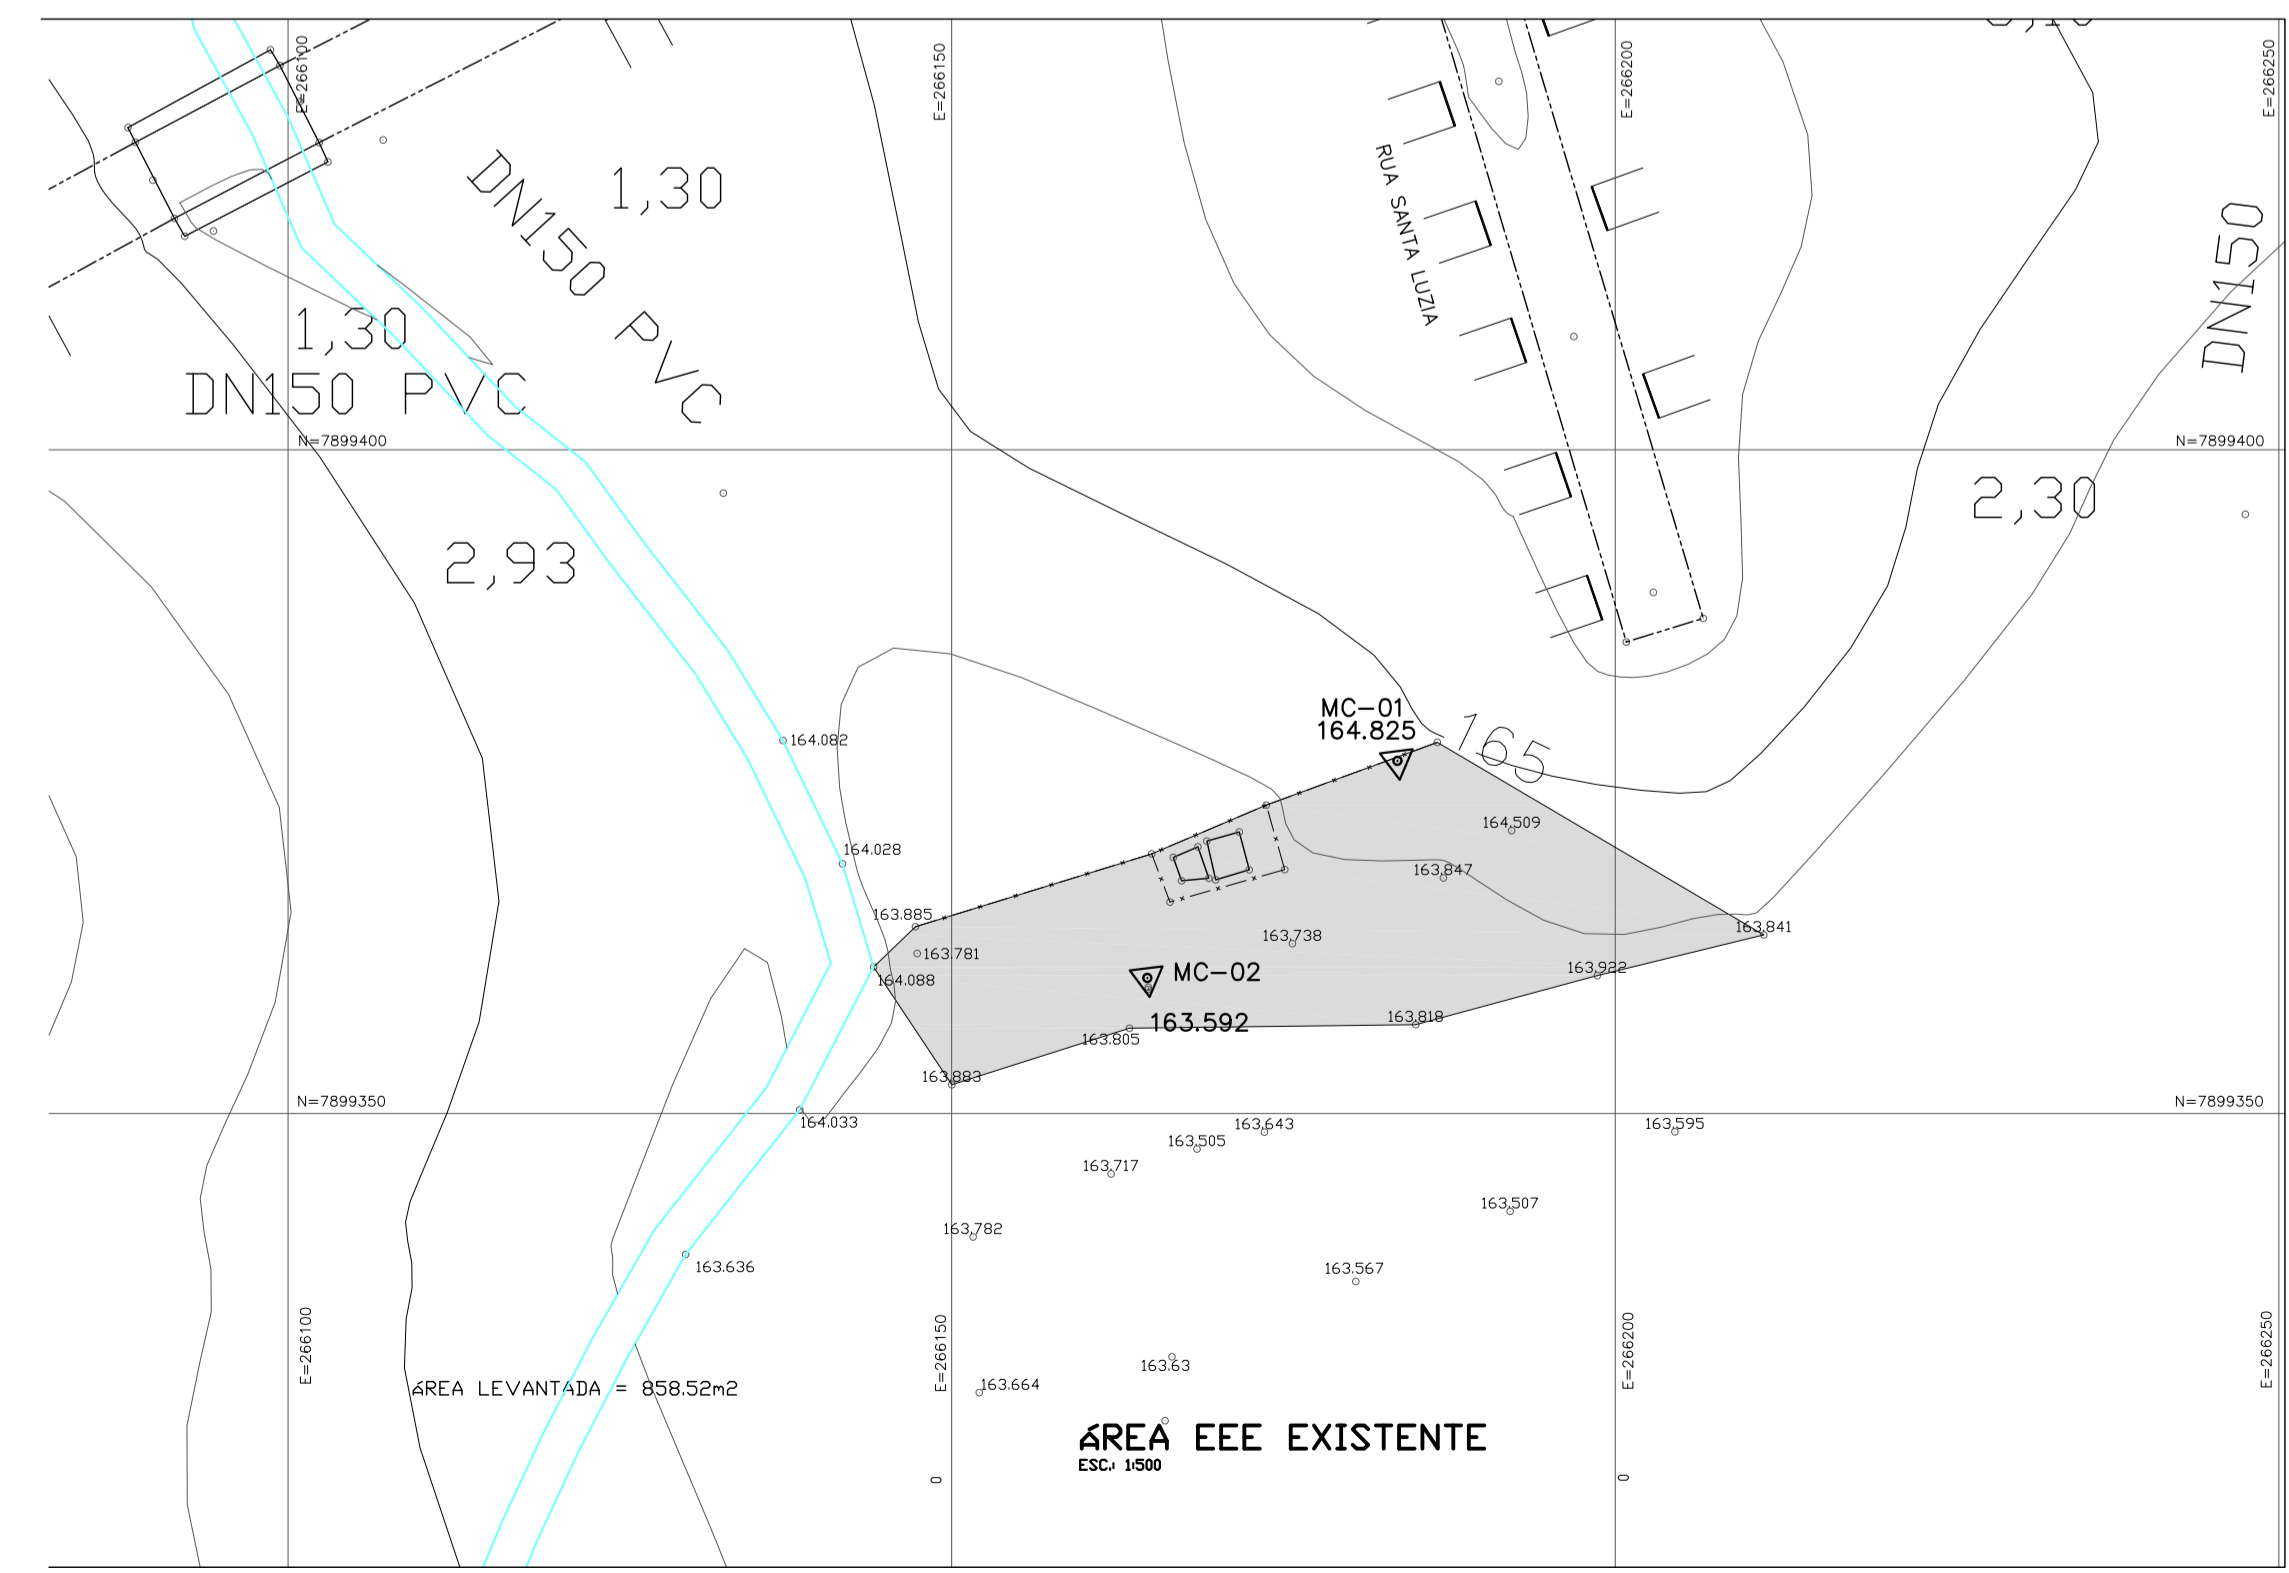

ÁREA LEVANTADA = 858.52m²

ÁREA EEE EXISTENTE
ESC.: 1:500

NOTAS:
PROJEÇÃO UNIVERSAL TRANSVERSA DE MERCATOR (UTM).
DATUM HORIZONTAL: SIRGAS BRASIL 2000.

LEGENDA:

MATA/BAMBUZAL	CURVA DE NÍVEL	IMOVEIS/EDIF.	RIO/RIBEIRO	PAVIMENTOS
ROCHA	ESTRADA DE FERRO	TALUDE	PONTE	ASFALTO
				POLEIRO
				PARALELEPÍPEDO
				CONCRETO
				ALVENARIA
				CEMENTO


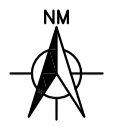



TABELA DE MARCOS/RN's

MC	COORDENADAS	ALTITUDE	LOCALIZAÇÃO	DESCRIÇÃO
MC-01	7899376,57N 266183,59E	164,825	ÁREA DA EEE EXISTENTE	PRÓXIMO A CERCA
MC-02	7899360,22N 266164,74E	163,592	ÁREA DA EEE EXISTENTE	PRÓXIMO A CERCA
MC-03	7899968,84N 266081,15E	170,372	ÁREA DA ETE EXISTENTE	PRÓXIMO A CERCA
MC-04	7898910,02N 266064,73E	167,443	ÁREA DA ETE EXISTENTE	PRÓXIMO AO DEPÓSITO


REV.	DESCRIÇÃO	DATA	EXEC.	VERIF.	APROV.
		CONTRATO Nº: 010/2012	RUYTER CARLOS DA SILVA		
		REG.CREA: 10380/D	SUPERINTENDÊNCIA ESTADUAL DA FUNASA EM MINAS GERAIS Divisão de Engenharia de Saúde Pública		
FUNASA – Fundação Nacional de Saúde					
PROGRAMA: Programa de Aceleração do Crescimento – PAC 2					
MUNICÍPIO/ÁREA: MUNICÍPIO DE GOIABEIRA SEDE MUNICIPAL					
TÍTULO: SISTEMA DE ESGOTAMENTO SANITÁRIO Levantamento Topográfico Área da Ete Existente e EEE Existente Planta					
DATA:	OCT/13	ESCALA:	Indicada	PRANCHETA:	
ARQUIVO:	DE-2012.010-MG.GOI-SES-STP.005=0				05/14

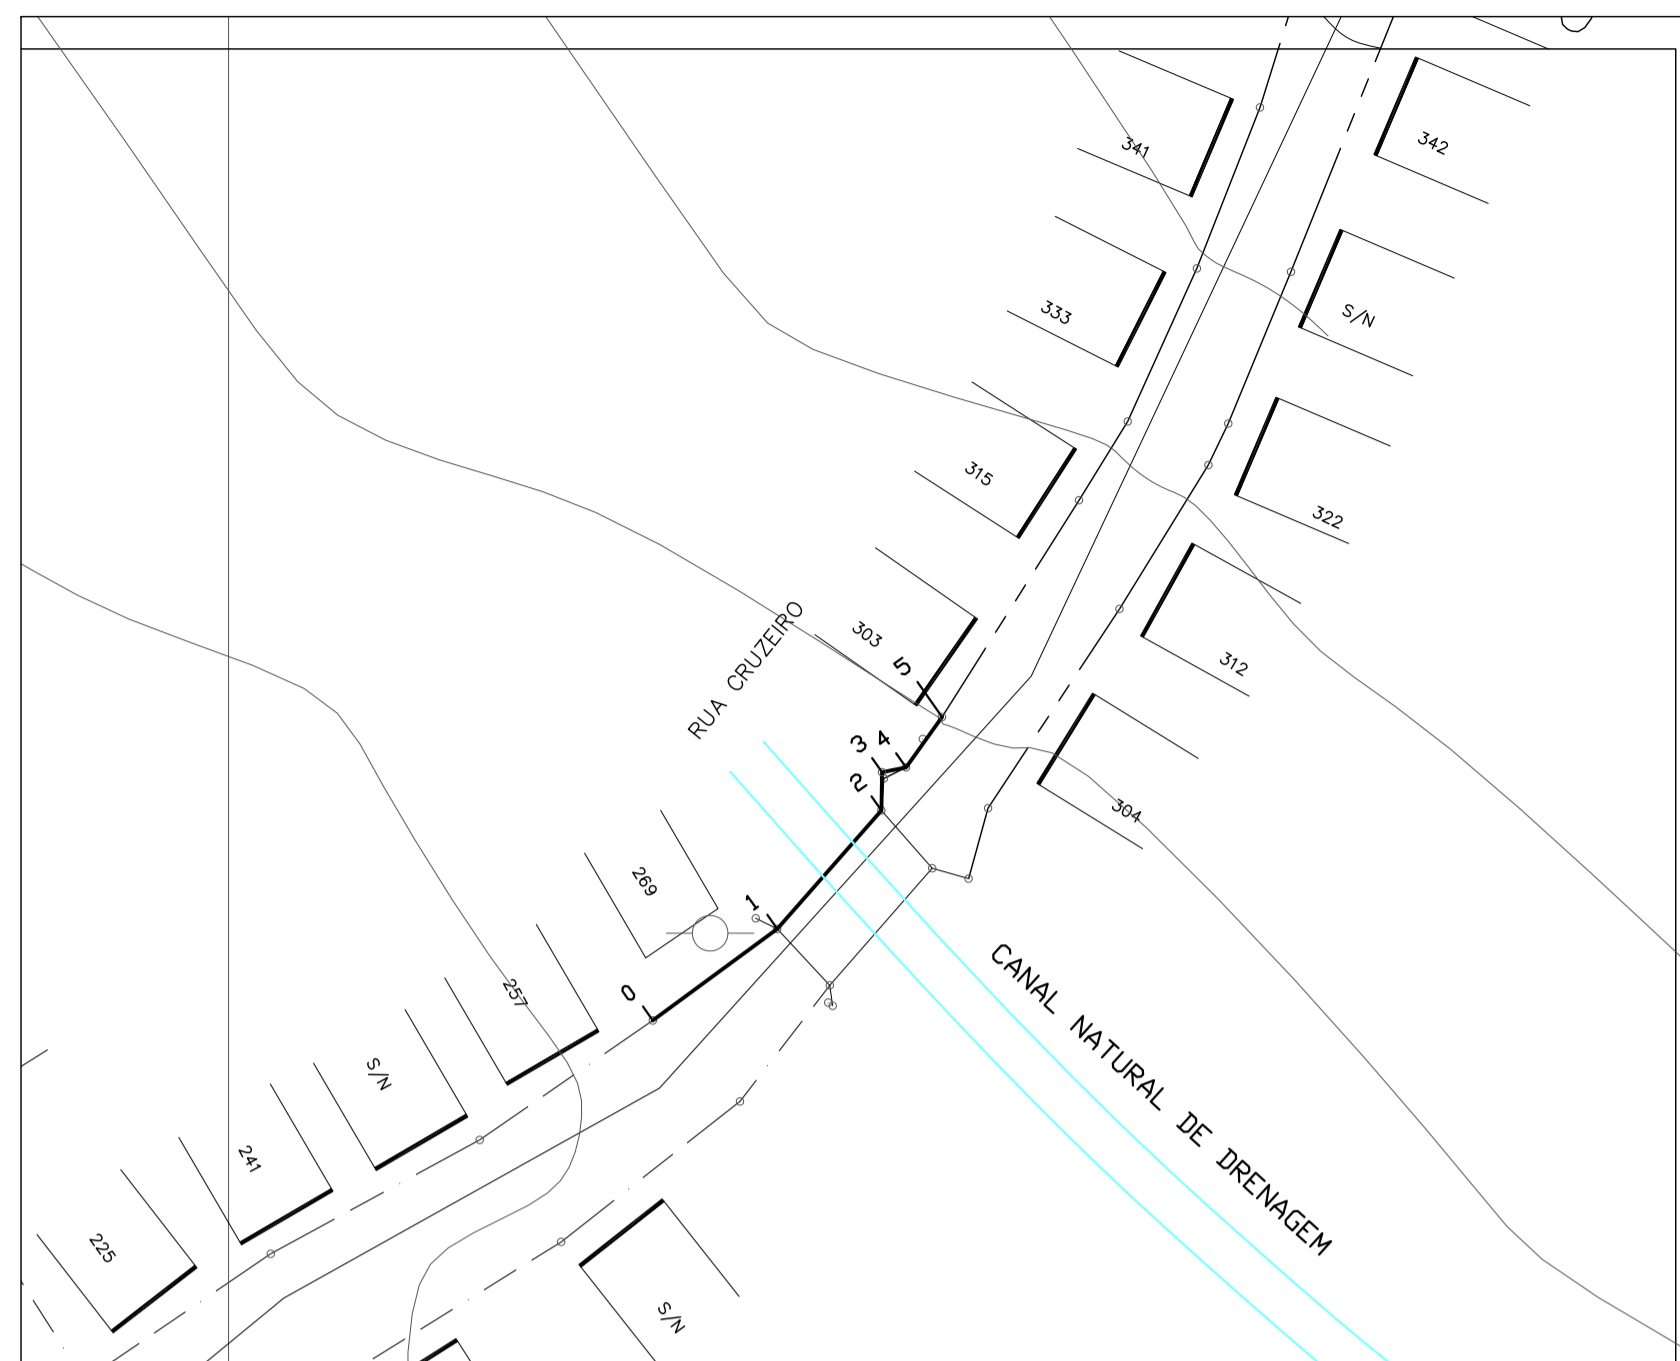


PLANTA
ESC. 1:500

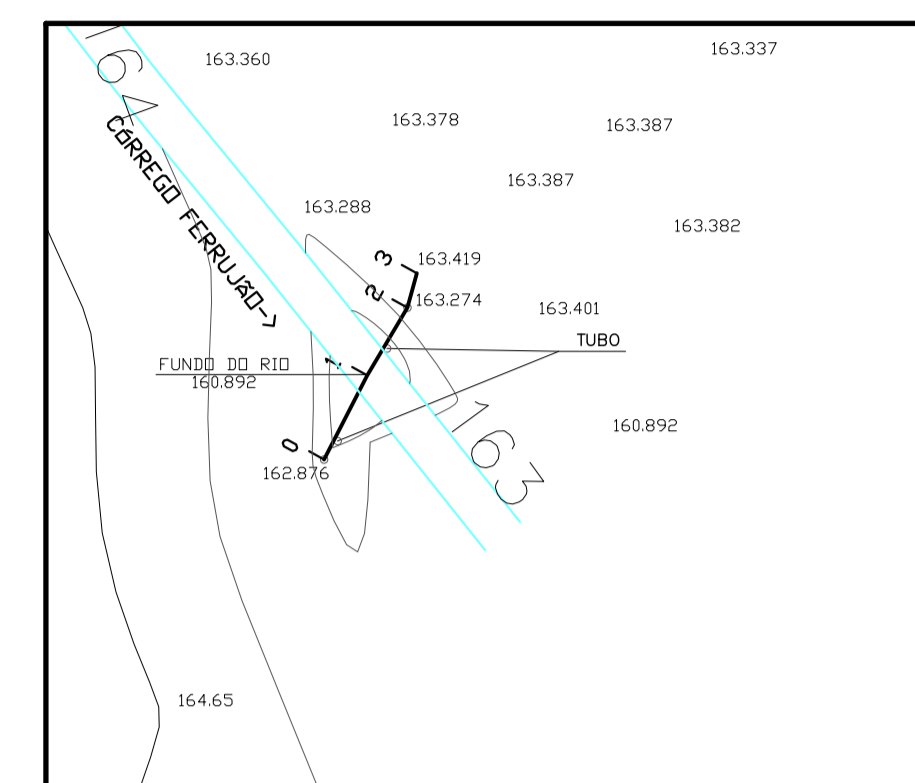

PLANTA
ESC. 1:500

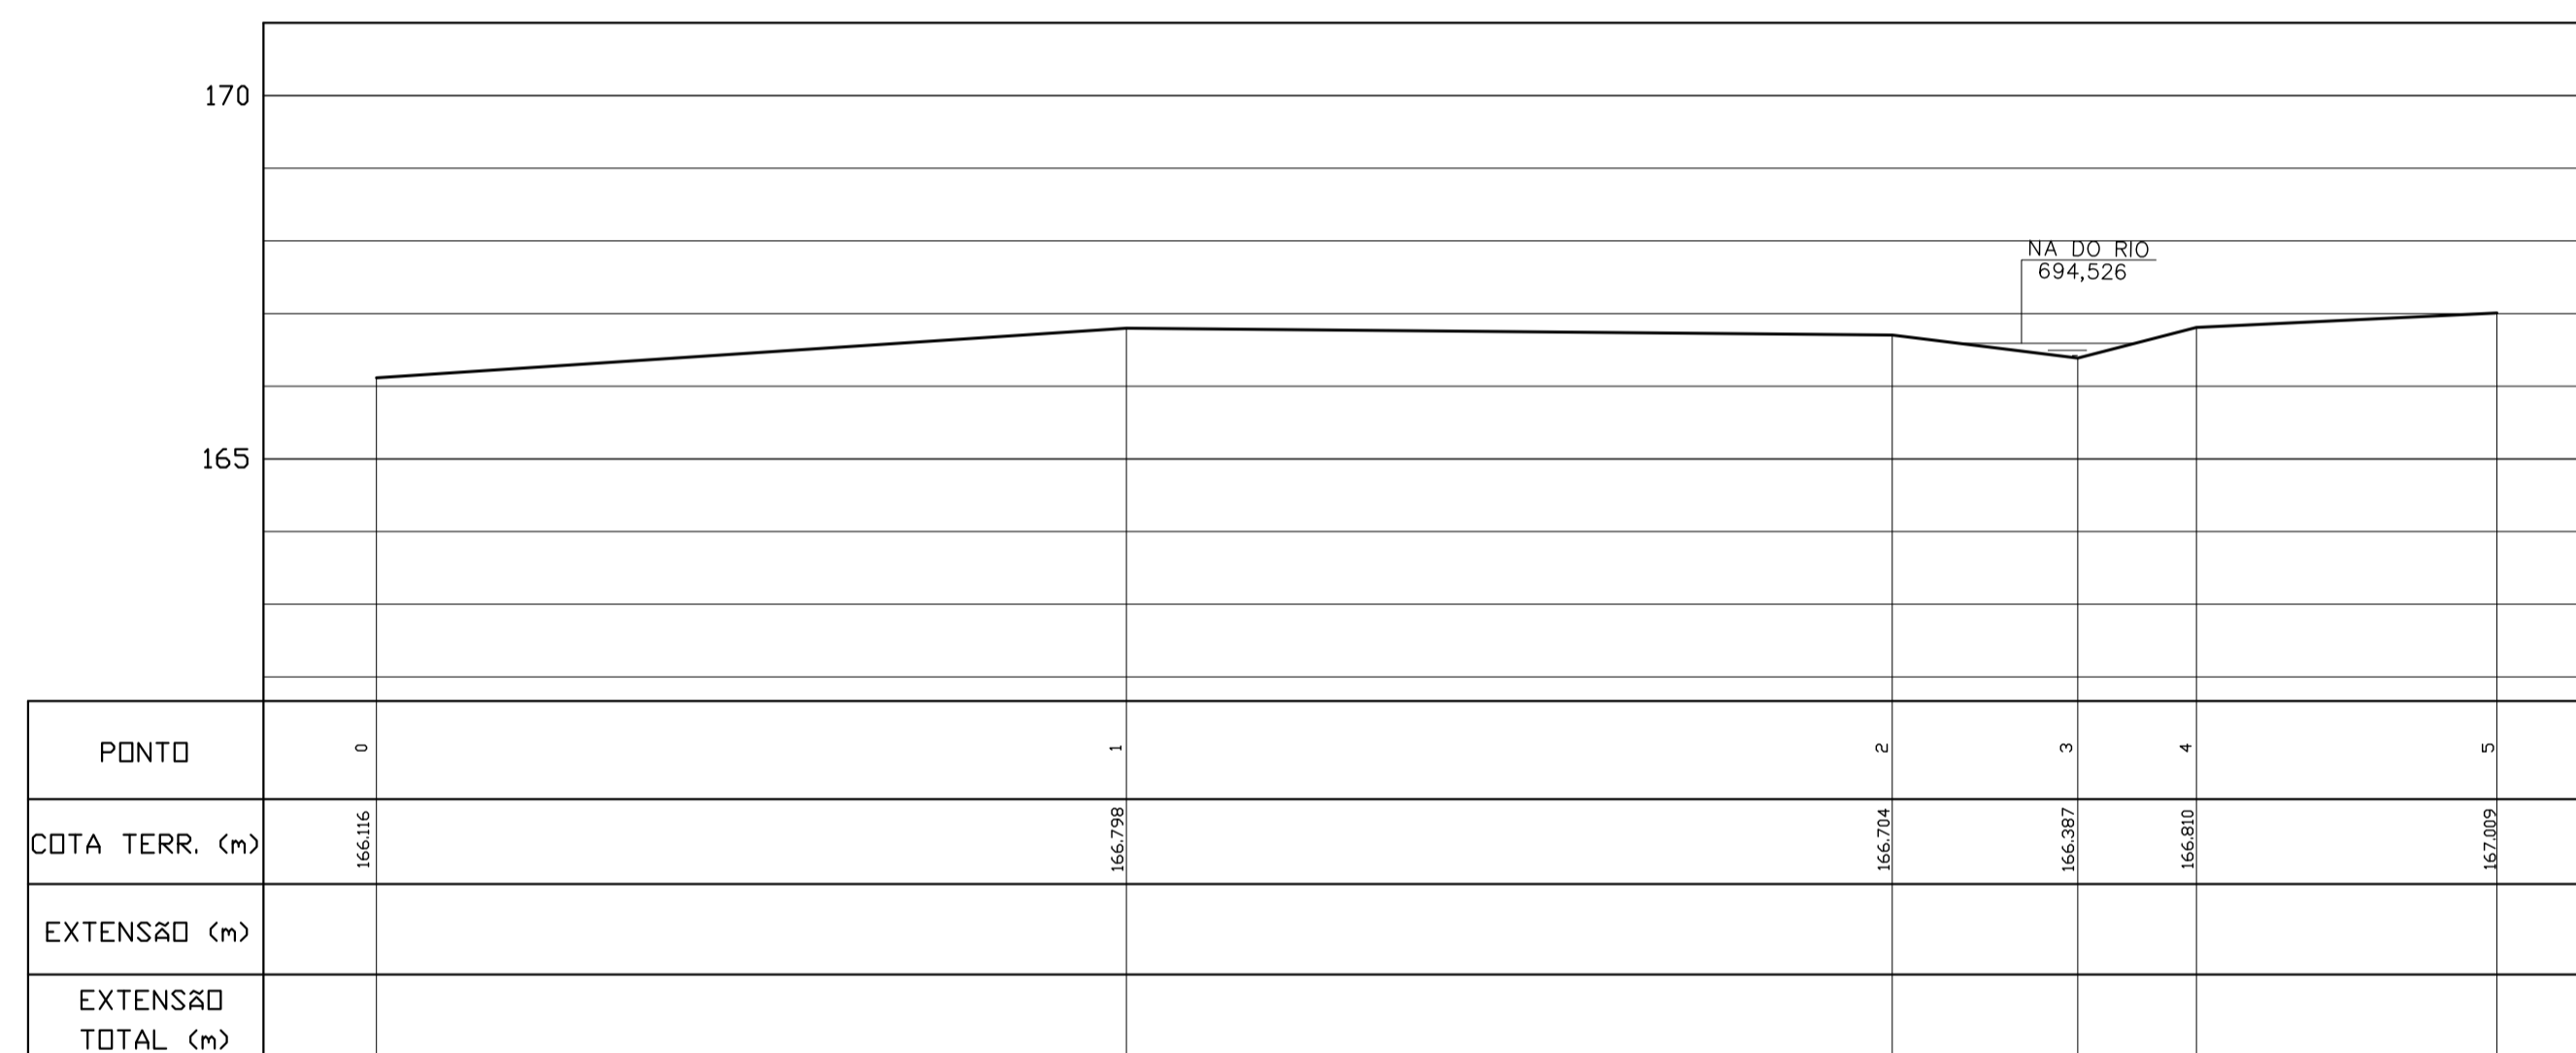

PERFIL
ESC. 1:100

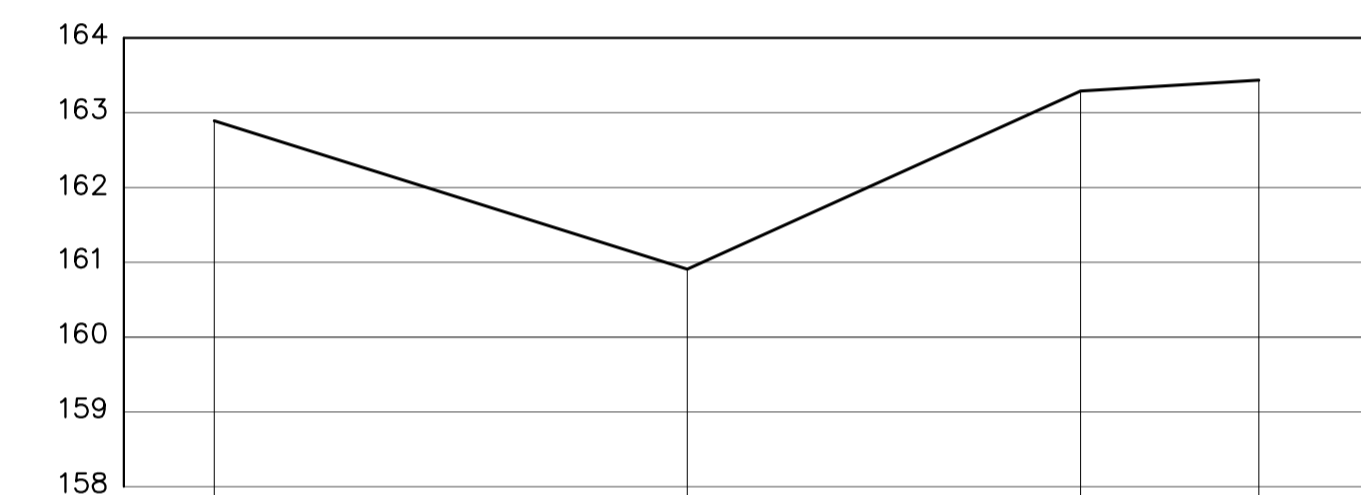

PERFIL
ESC. 1:100

REV.	DESCRIÇÃO	DATA	EXEC.	VERIF.	APROV.
		CONTRATO Nº:	010/2012		
		RESP.TECN.:	RUYTER CARLOS DA SILVA		
		REG.CREA:	10380/D		
FUNASA – Fundação Nacional de Saúde		SUPERINTENDÊNCIA ESTADUAL DA FUNASA EM MINAS GERAIS Divisão de Engenharia de Saúde Pública			
PROGRAMA:					
Programa de Aceleração do Crescimento – PAC 2					
MUNICÍPIO/ÁREA:					
MUNICÍPIO DE GOIABEIRA SEDE MUNICIPAL					
TÍTULO:					
SISTEMA DE ESGOTAMENTO SANITÁRIO Levantamento Topográfico Travessias Planta					
DATA:	OUT/13	ESCALA:	1:2000	PRANCHETA:	
ARQUIVO:	DE-2012.010-MG.GOI-SES-STP.006=0				06/14

NOTAS:
 PROJEÇÃO UNIVERSAL TRANSVERSA DE MERCATOR (UTM).
 DATUM HORIZONTAL: SIRGAS BRASIL 2000.

LEGENDA:



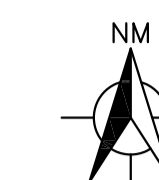


TABELA DE MARCOS/RN's

MC	COORDENADAS	ALTITUDE	LOCALIZAÇÃO	DESCRIÇÃO
MC-01	7899376,57N 266183,59E	164,825	ÁREA DA EEE EXISTENTE	PRÓXIMO A CERCA
MC-02	7899360,22N 266164,74E	163,592	ÁREA DA EEE EXISTENTE	PRÓXIMO A CERCA
MC-03	7898968,84N 266081,15E	170,372	ÁREA DA ETE EXISTENTE	PRÓXIMO A CERCA
MC-04	7898910,02N 266064,73E	167,443	ÁREA DA ETE EXISTENTE	PRÓXIMO AO DEPOSITO

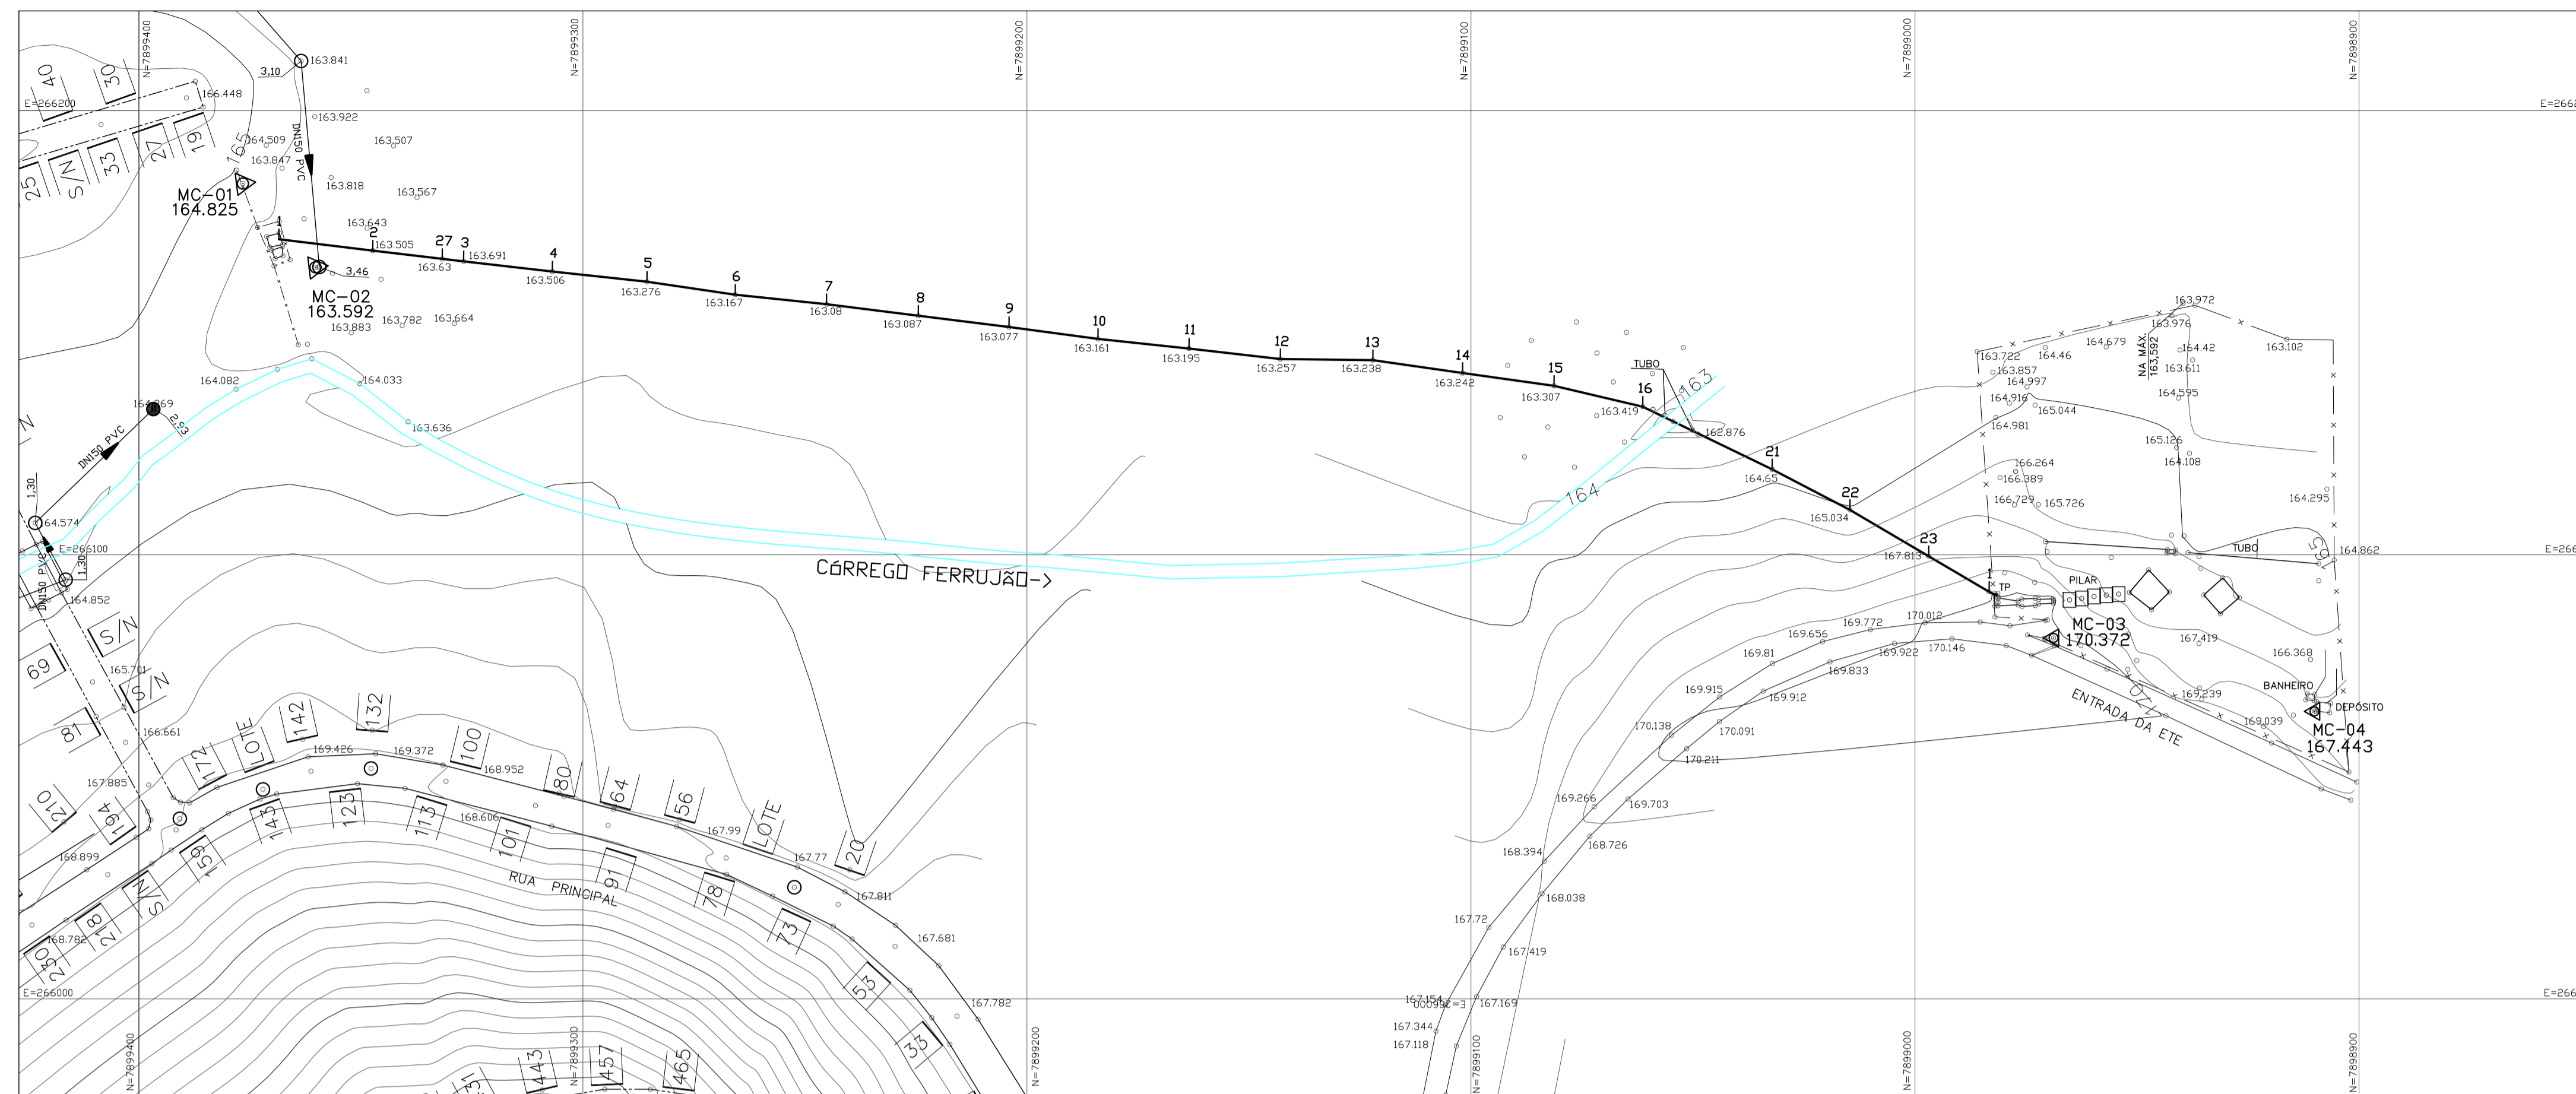


LINHA DE RECALQUE
 ESC.: 1:1000

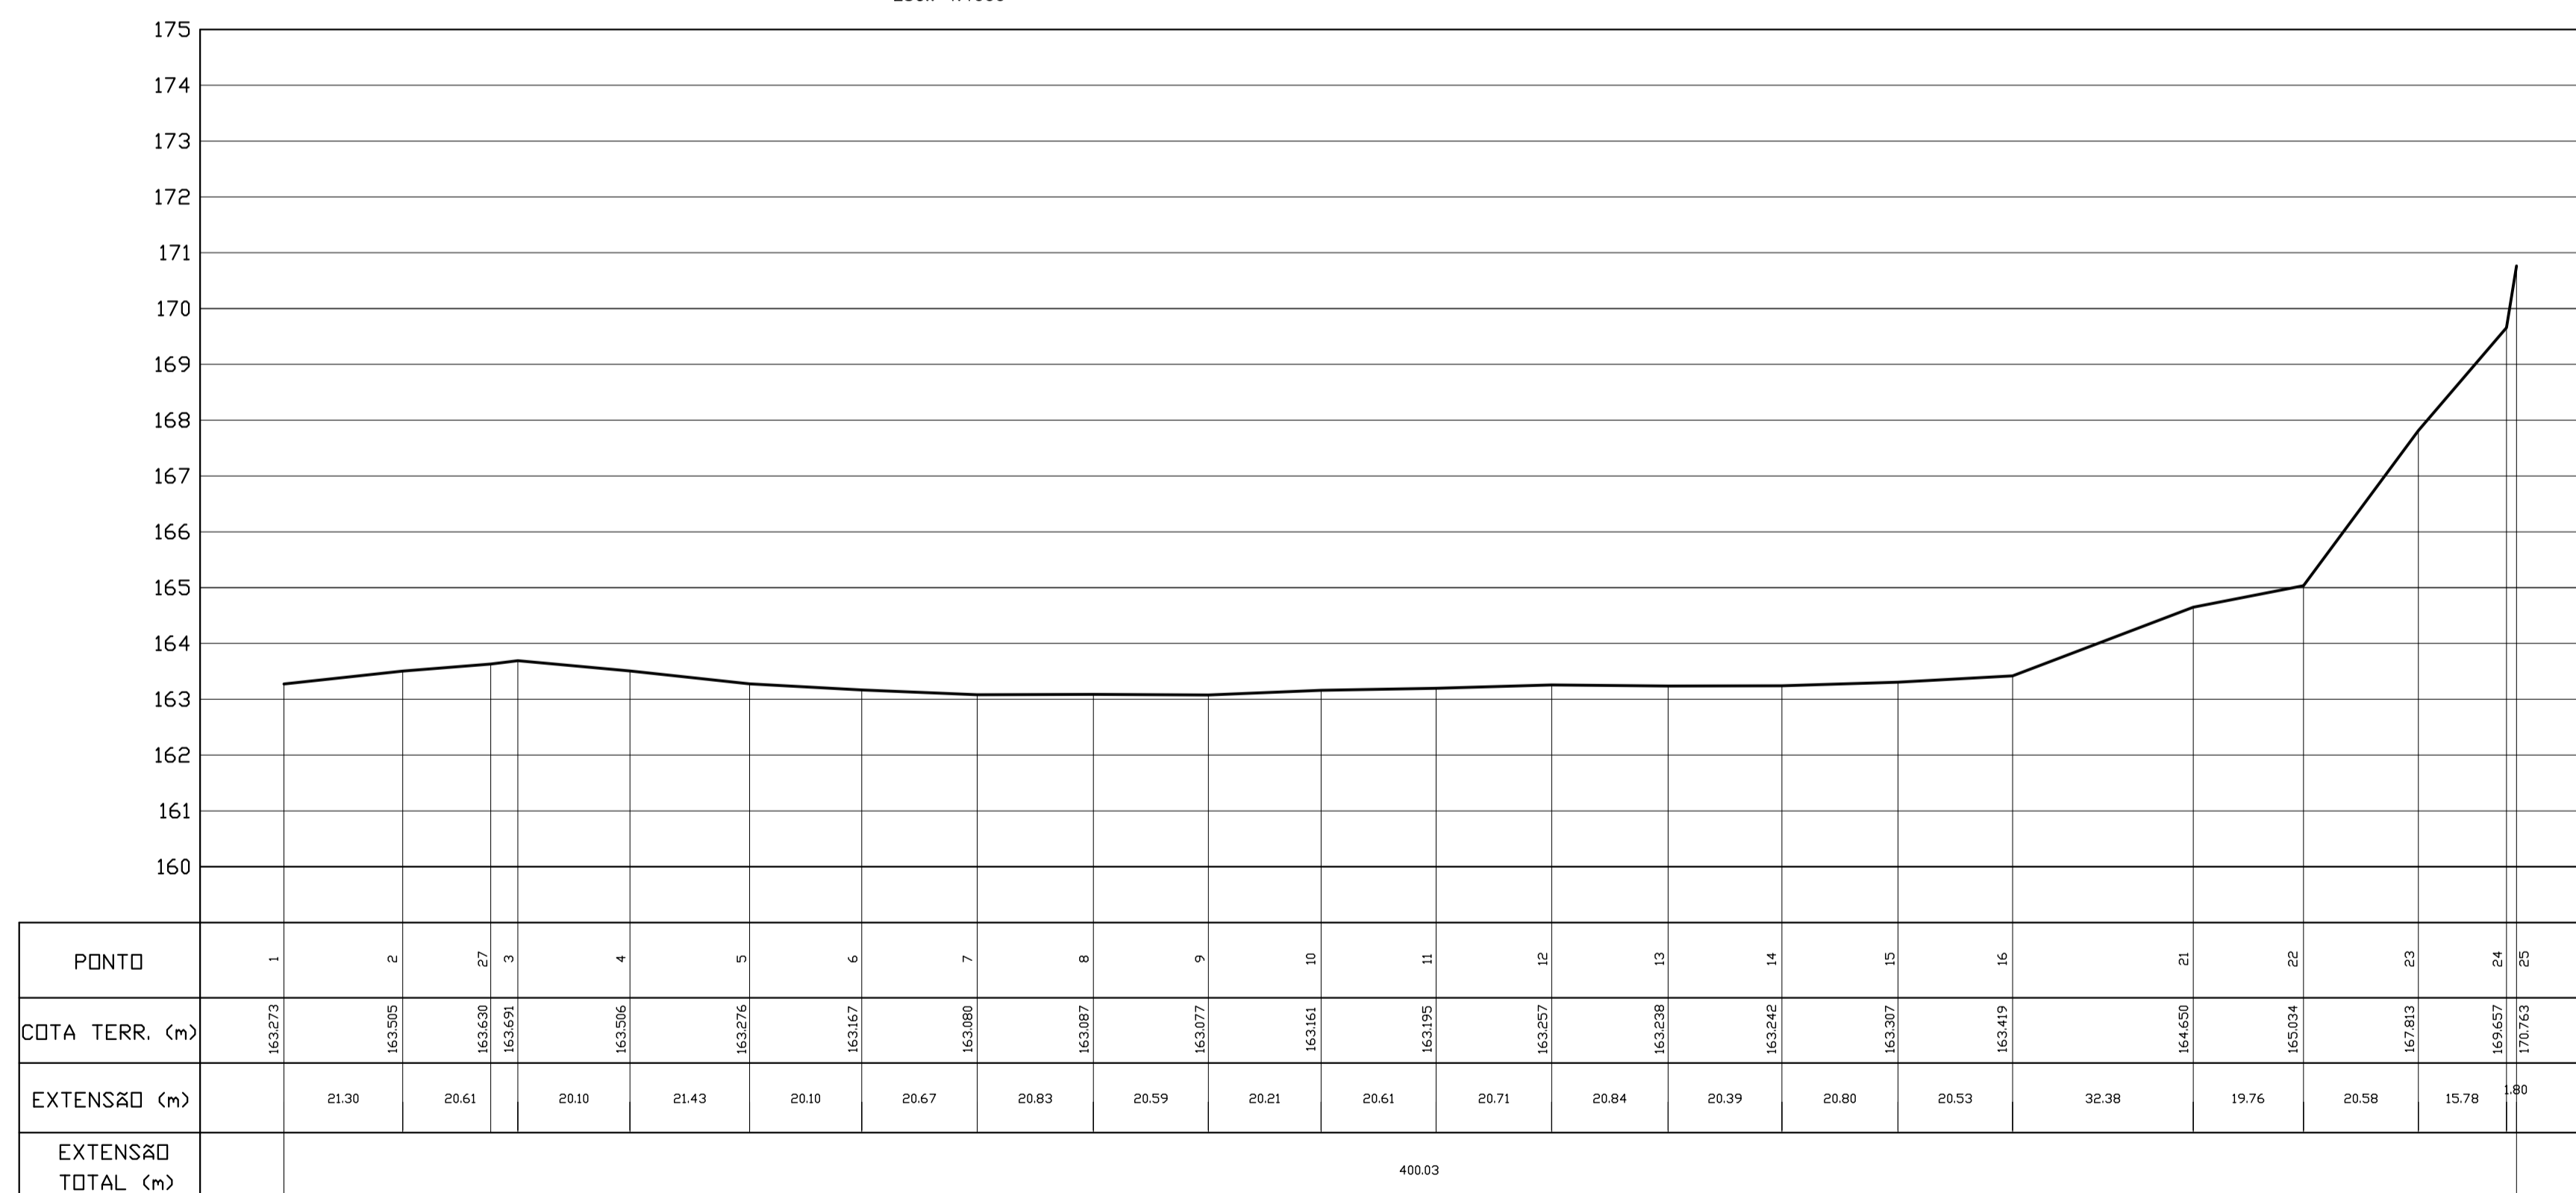

PERFIL-LONGITUDINAL
 ESC. HOR.: 1:1000
 VER.: 1:100

REV.	DESCRIÇÃO	DATA	EXEC.	VERIF.	APROV.
		CONTRATO Nº:	010/2012		
		RESP.TECN.:	RUYTER CARLOS DA SILVA		
		REG.CREA:	10380/D		
CONTRATANTE: FUNASA – Fundação Nacional de Saúde					
PROGRAMA: Programa de Aceleração do Crescimento – PAC 2					
MUNICÍPIO/ÁREA: MUNICÍPIO DE GOIABEIRA SEDE MUNICIPAL					
TÍTULO: SISTEMA DE ESGOTAMENTO SANITÁRIO Levantamento Topográfico Linha de Recalque Existente Planta e Perfil					
DATA:	OUT/13	ESCALA:	Indicada		PRANCHETA:
ARQUIVO:	DE-2012-010-MG.GOI-SES-STP.007=0				07/14

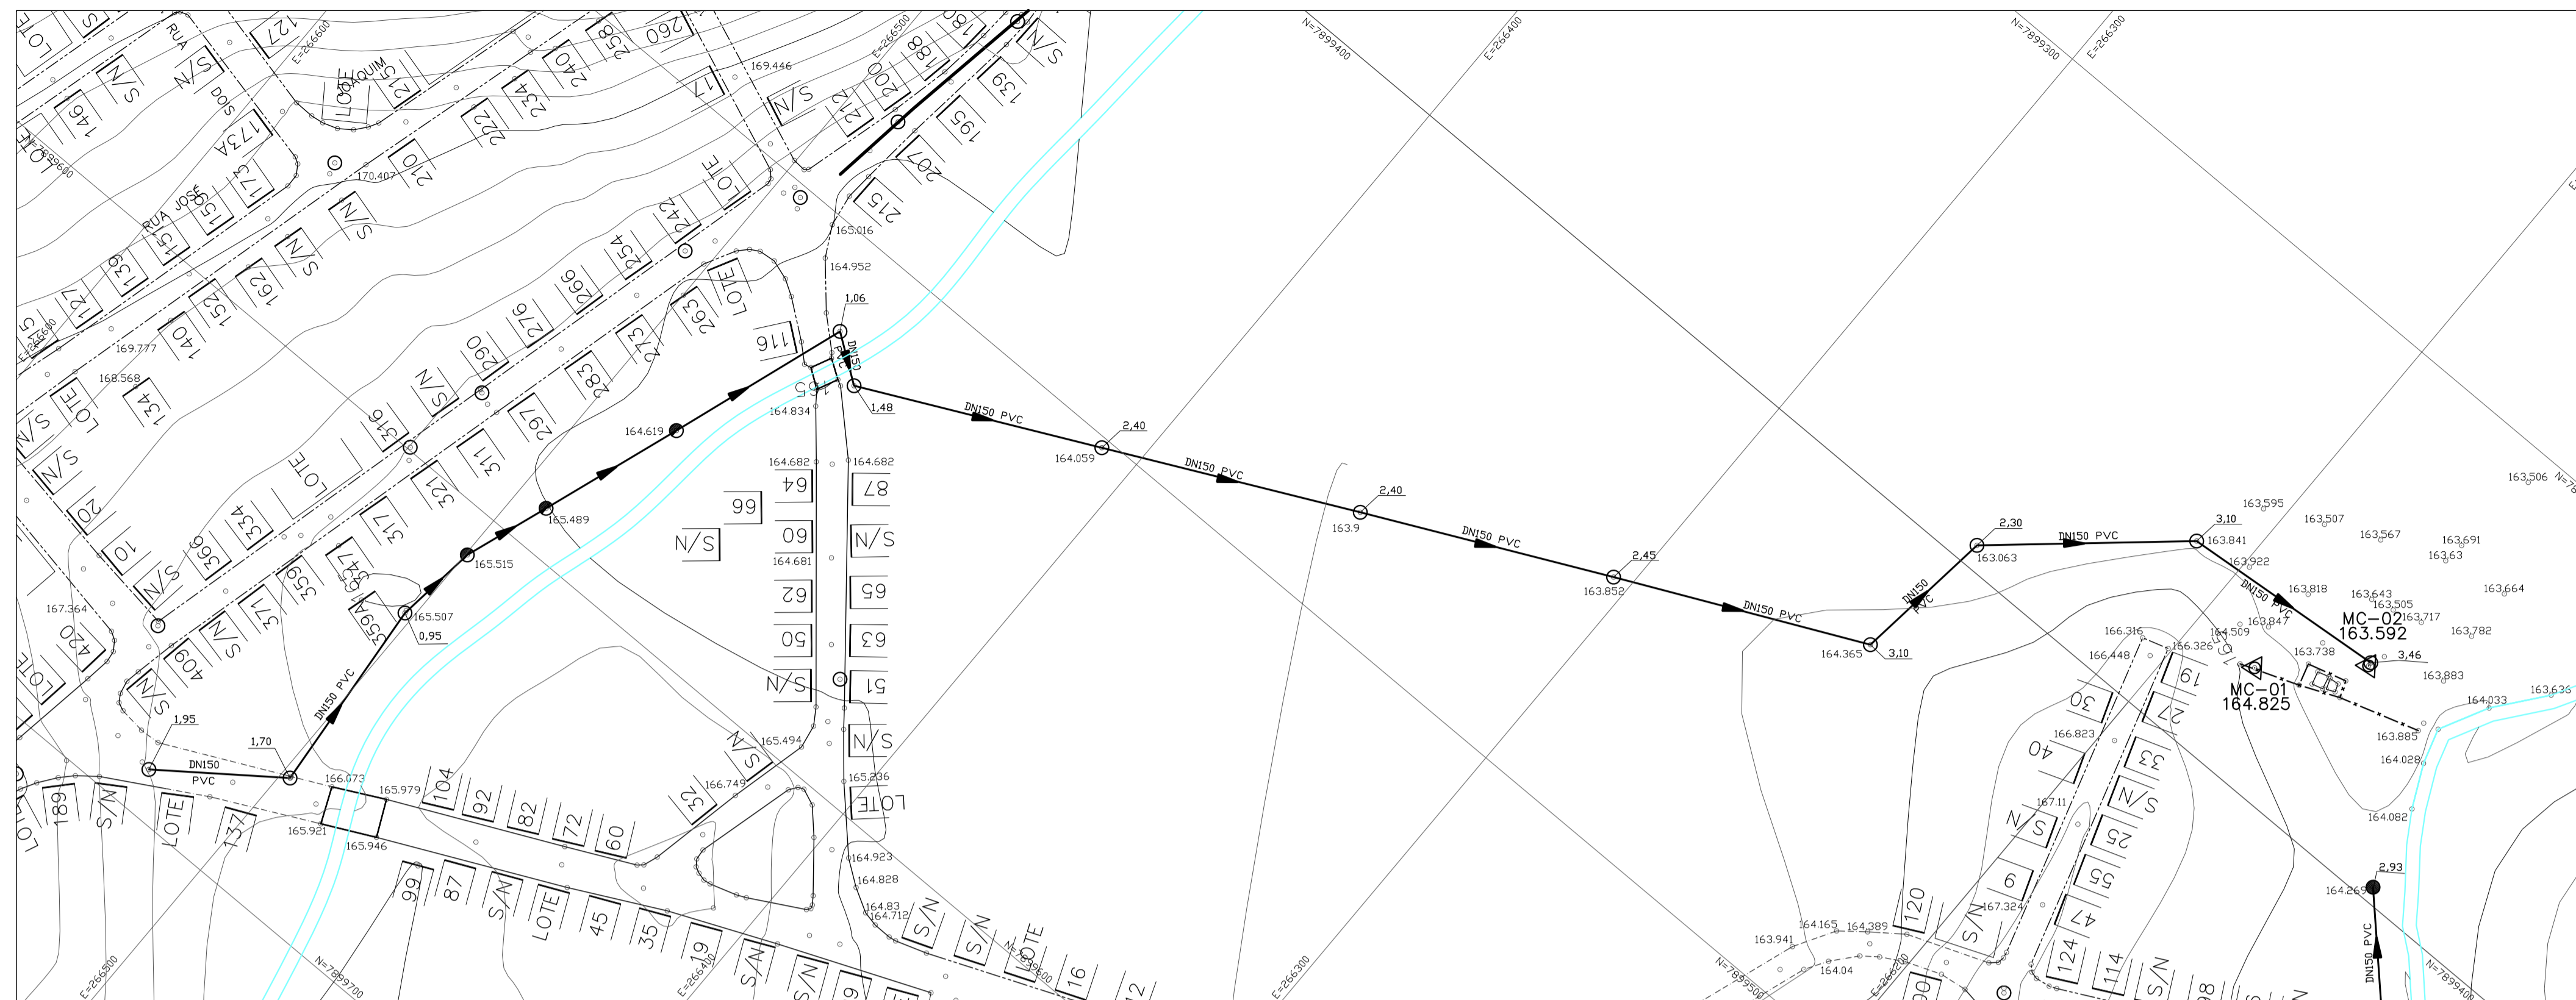

NOTAS:
 PROJEÇÃO UNIVERSAL TRANSVERSA DE MERCATOR (UTM),
 DATUM HORIZONTAL: SIRGAS BRASIL 2000.

LEGENDA:


MATA/BAMBUZAL	CURVA DE NÍVEL	IMÓVEIS/EDIFÍCIOS	RIO/RIBEIRO	PAVIMENTOS
RIOCHA	ESTRADA DE FERRO	TALUDE	PONTE	ASFIATO
				CONCRETO



TABELA DE MARCOS/RN's


MC	COORDENADAS	ALTITUDE	LOCALIZAÇÃO	DESCRIÇÃO
MC-01	7899376,57N 266183,59E	164,825	ÁREA DA EEE EXISTENTE	PRÓXIMO A CERCA
MC-02	7899360,22N 266164,74E	163,592	ÁREA DA EEE EXISTENTE	

FAIXA INTERCEPTOR EXISTENTE 01 – CÓRREGO FERRUJÃO
 ESC.: 1:1000

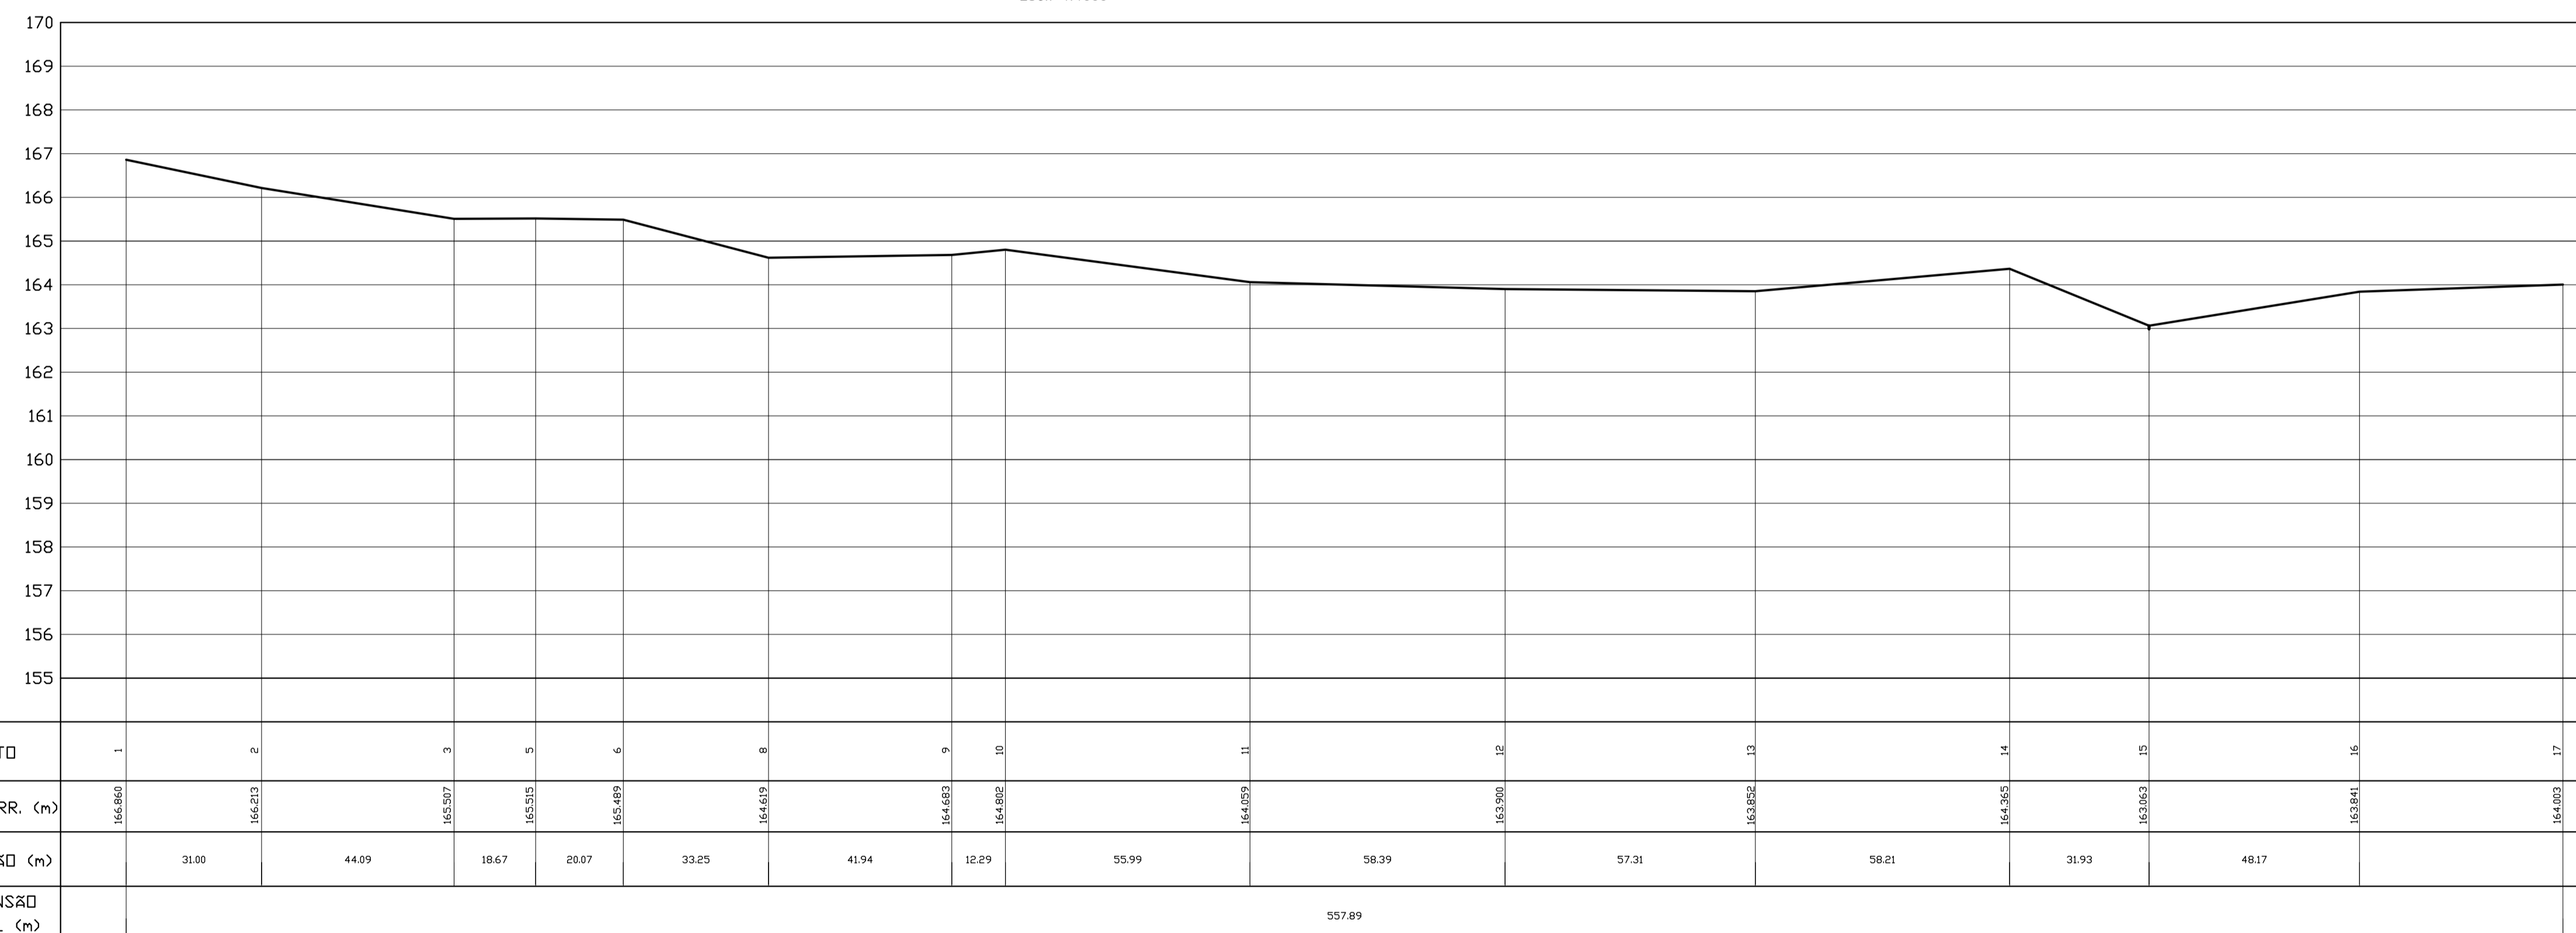

PERFIL—LONGITUDINAL
 ESC. HOR.: 1:1000
 VER.: 1:100

REV.	DESCRIÇÃO	DATA	EXEC.	VERIF.	APROV.
CONTRATADA: TECMINAS ENGENHARIA LTDA. CONTRATO Nº: 010/2012 RESP.TECN.: RUYTER CARLOS DA SILVA REG.CREA: 10380/D		CONTRATANTE: FUNASA – Fundação Nacional de Saúde PROGRAMA: Programa de Aceleração do Crescimento – PAC 2 MUNICÍPIO/ÁREA: MUNICÍPIO DE GOIABEIRA SEDE MUNICIPAL TÍTULO: SISTEMA DE ESGOTAMENTO SANITÁRIO Levantamento Topográfico Faixa Interceptor 1 Córrego Ferrujão Planta e Perfil			
DATA: OUT/13 ARQUIVO: DE-2012-010-MG.GOI-SES-STP.008=0		ESCALA: Indicada		PRANCHA: 08/14	

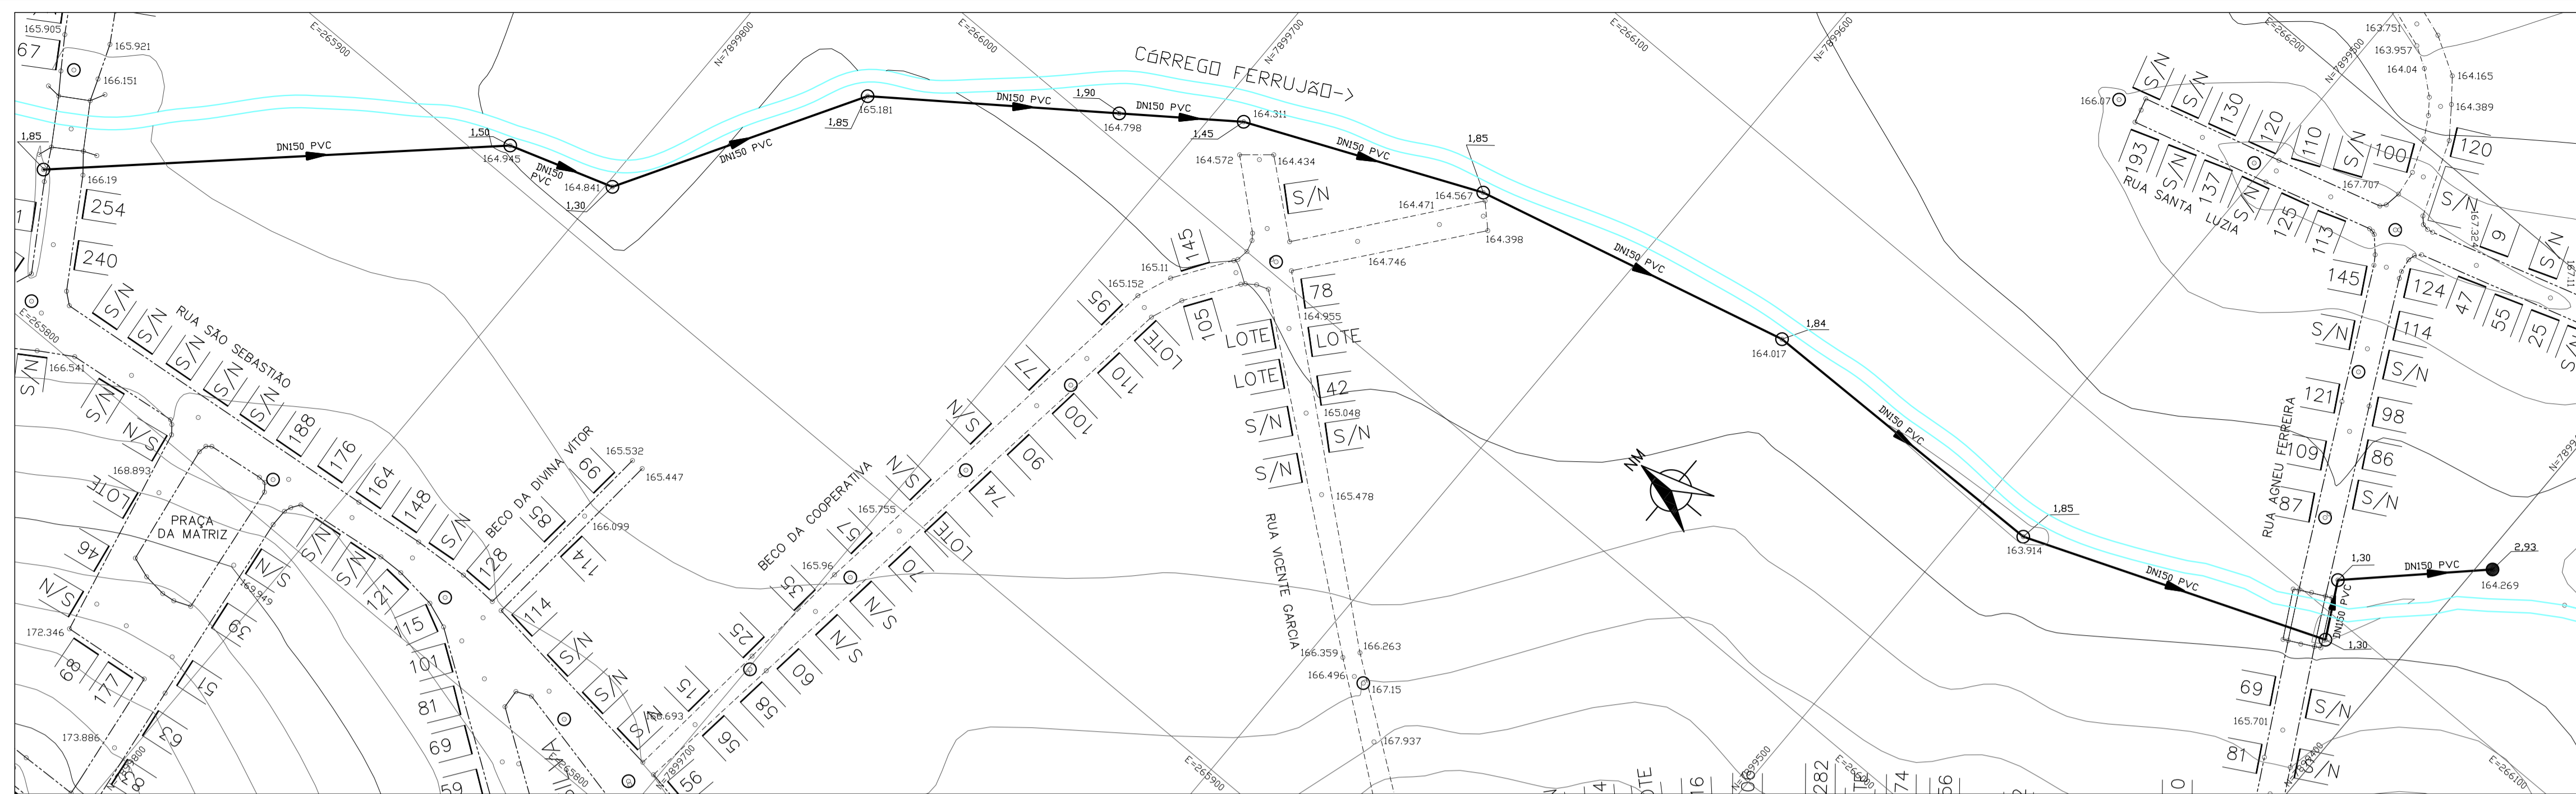


NOTAS:
 PROJEÇÃO UNIVERSAL TRANSVERSA DE MERCATOR (UTM).
 DATUM HORIZONTAL: SIRGAS BRASIL 2000.


LEGENDA:

MATA/BAMBUZAL	CURVA DE NÍVEL	IMÓVEIS/ECIN	RIO/RIBEIRÃO	PAVIMENTOS
RECHA	ESTRADA DE FERRO	TALUDE	PONTE	ALCANTARAL
				ALCANTARAL
				ALCANTARAL

FAIXA INTERCEPTOR EXISTENTE 02 – Córrego Ferruginha
 ESC.: 1:1000

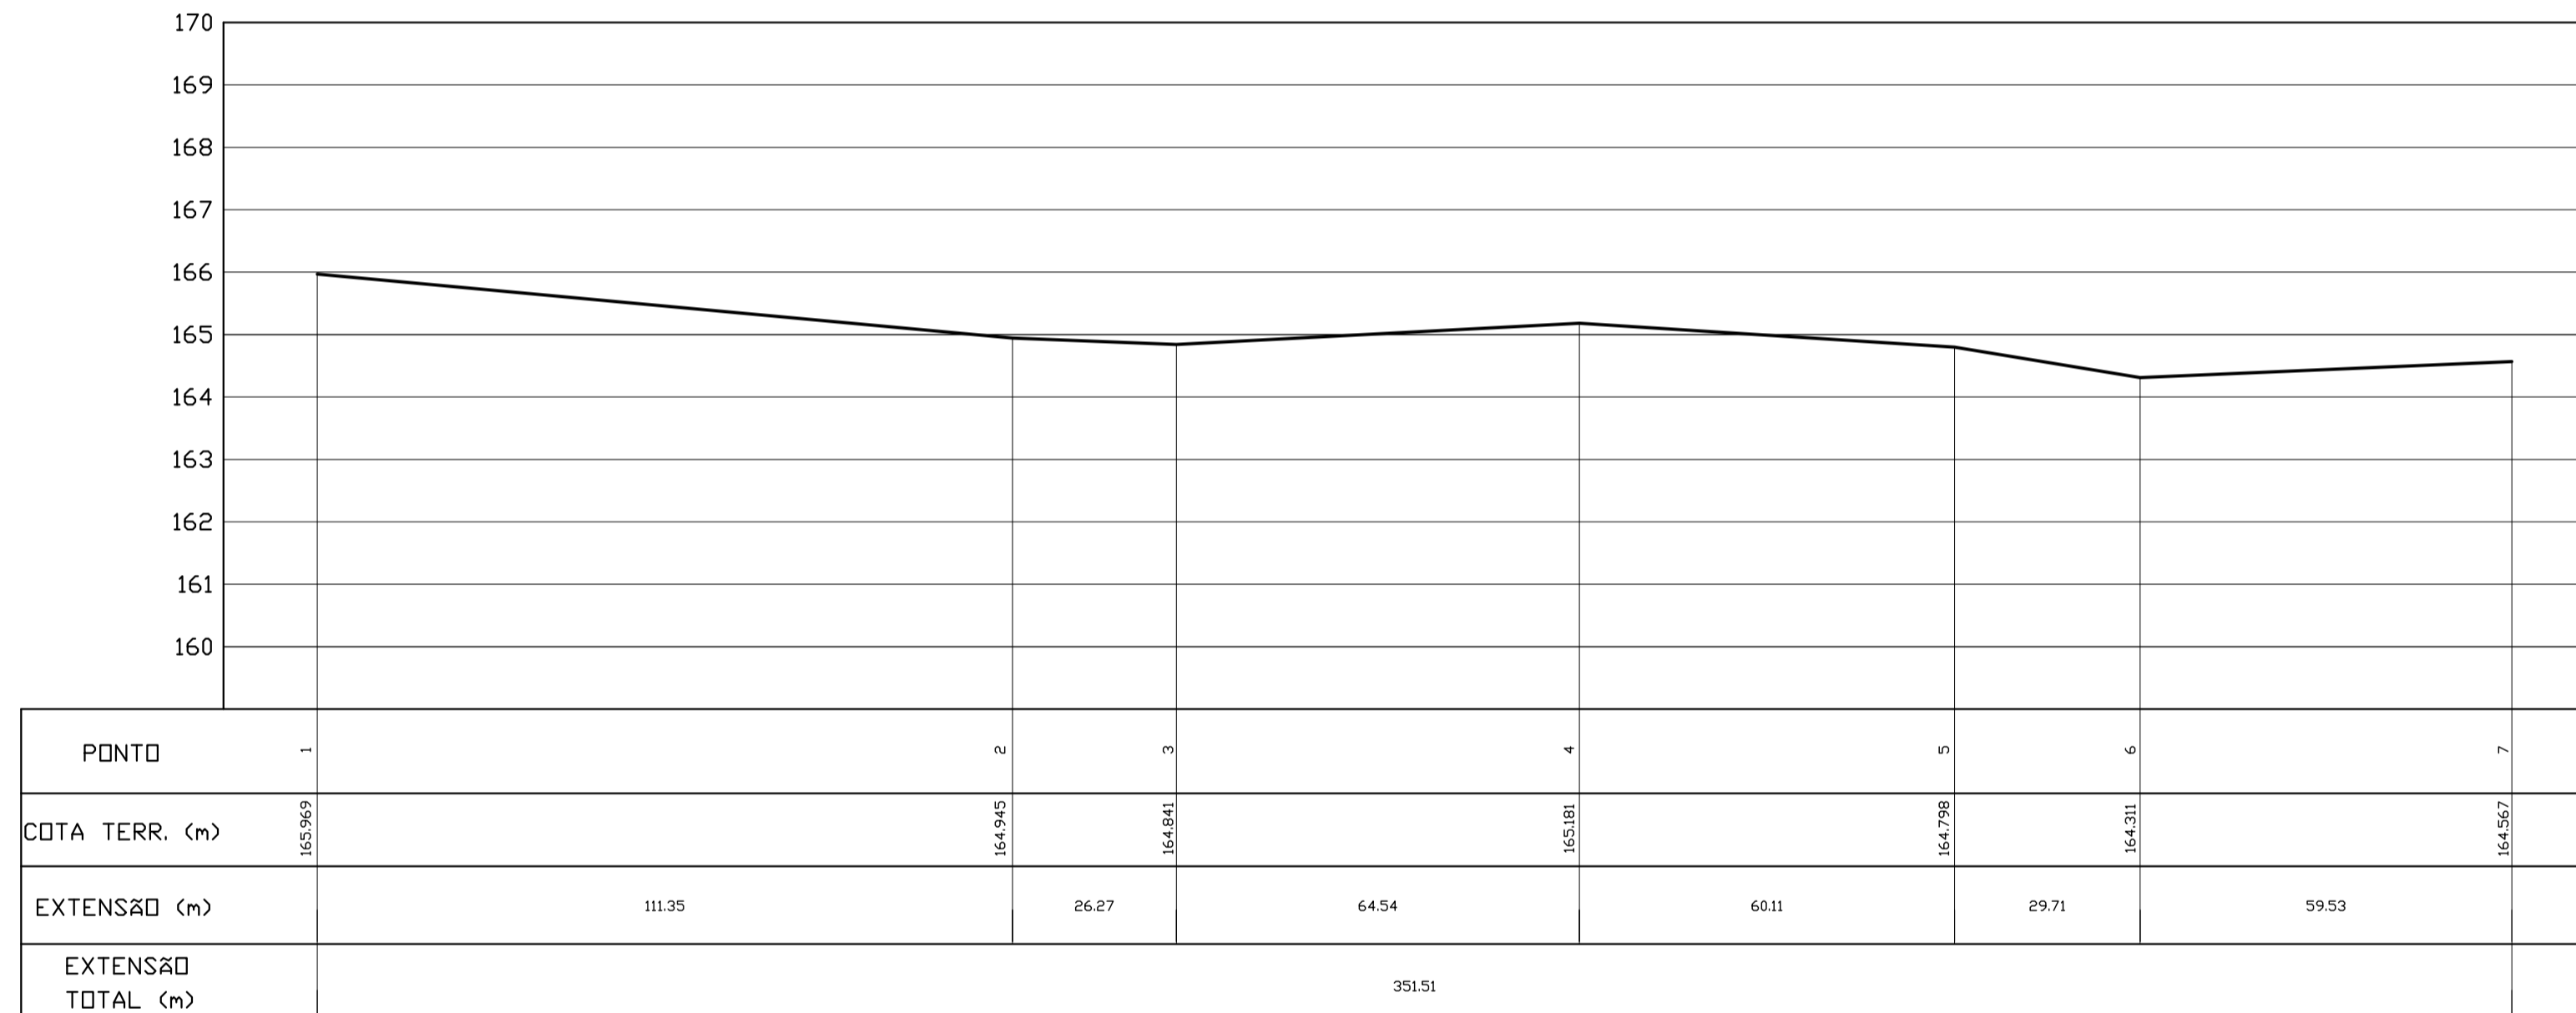


PERFIL—LONGITUDINAL
 ESC. HOR.: 1:1000
 VER.: 1:100

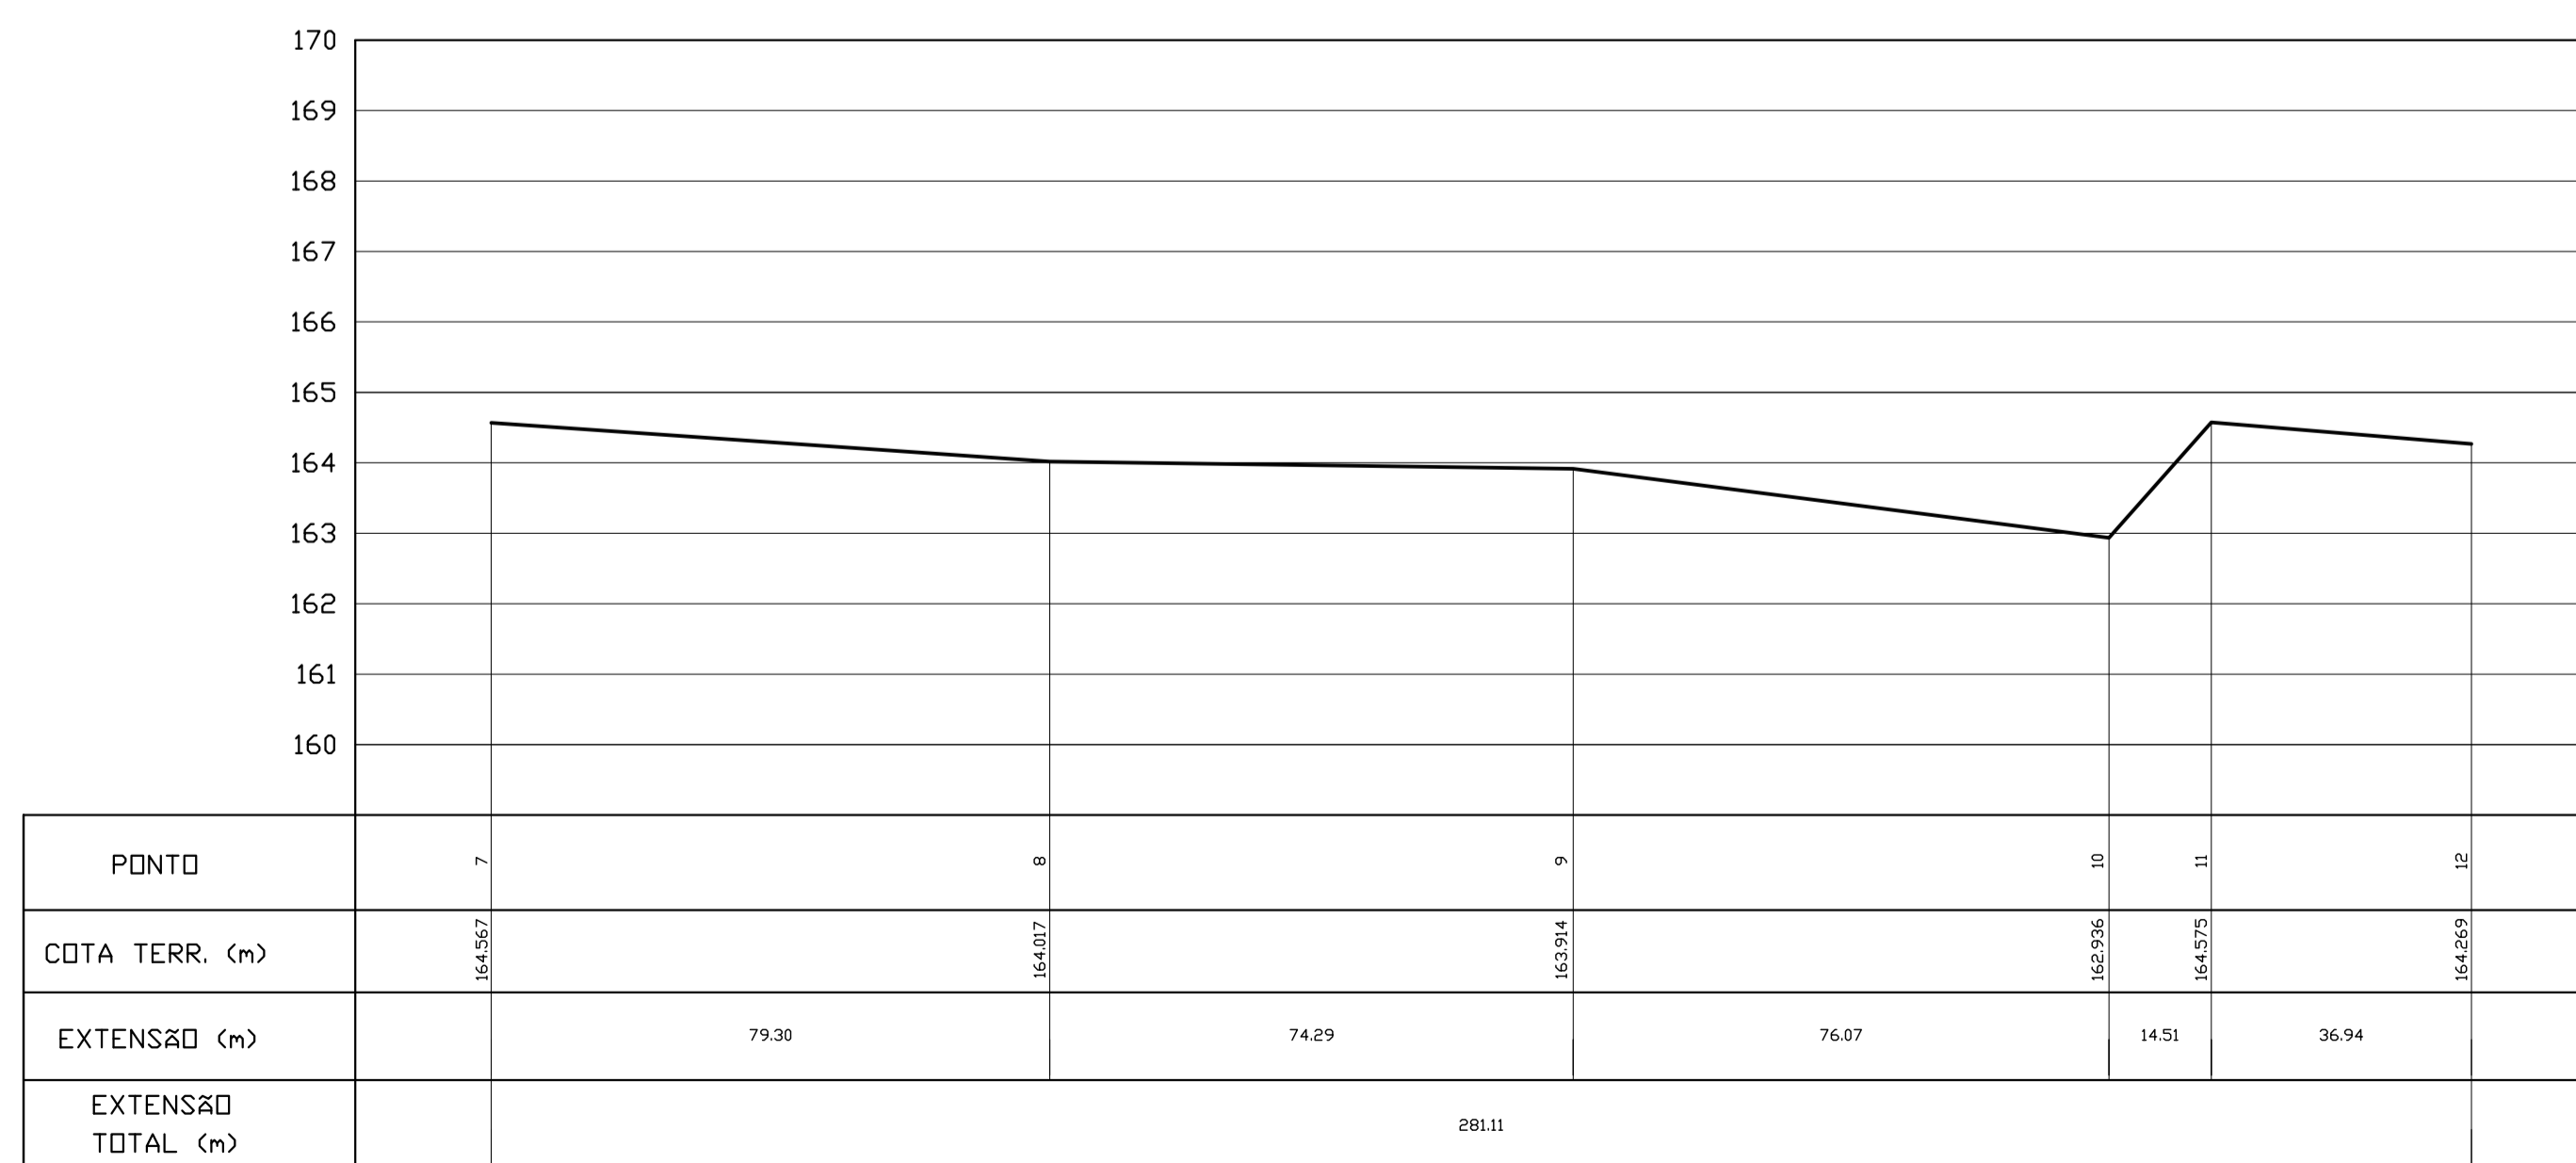

PERFIL—LONGITUDINAL
 ESC. HOR.: 1:1000
 VER.: 1:100

REV.	DESCRIÇÃO	DATA	EXEC.	VERIF.	APROV.
		CONTRATO Nº:	010/2012		
		RESP.TECN.:	RUYTER CARLOS DA SILVA		
		REG.CREA:	10380/D		
		SUPERINTENDÊNCIA ESTADUAL DA FUNASA EM MINAS GERAIS Divisão de Engenharia de Saúde Pública			
FUNASA – Fundação Nacional de Saúde					
Programa de Aceleração do Crescimento – PAC 2					
MUNICÍPIO/ÁREA: MUNICÍPIO DE GOIABEIRA SEDE MUNICIPAL					
TÍTULO: SISTEMA DE ESGOTAMENTO SANITÁRIO Levantamento Topográfico Faixa Interceptor Existente 2 Córrego Ferruginha Planta e Perfil					
DATA:	OCT/13	ESCALA:	Indicada		PRANCHAS:
ARQUIVO:	DE-2012-010-MG.GOI-SES-STP.009=0				09/14

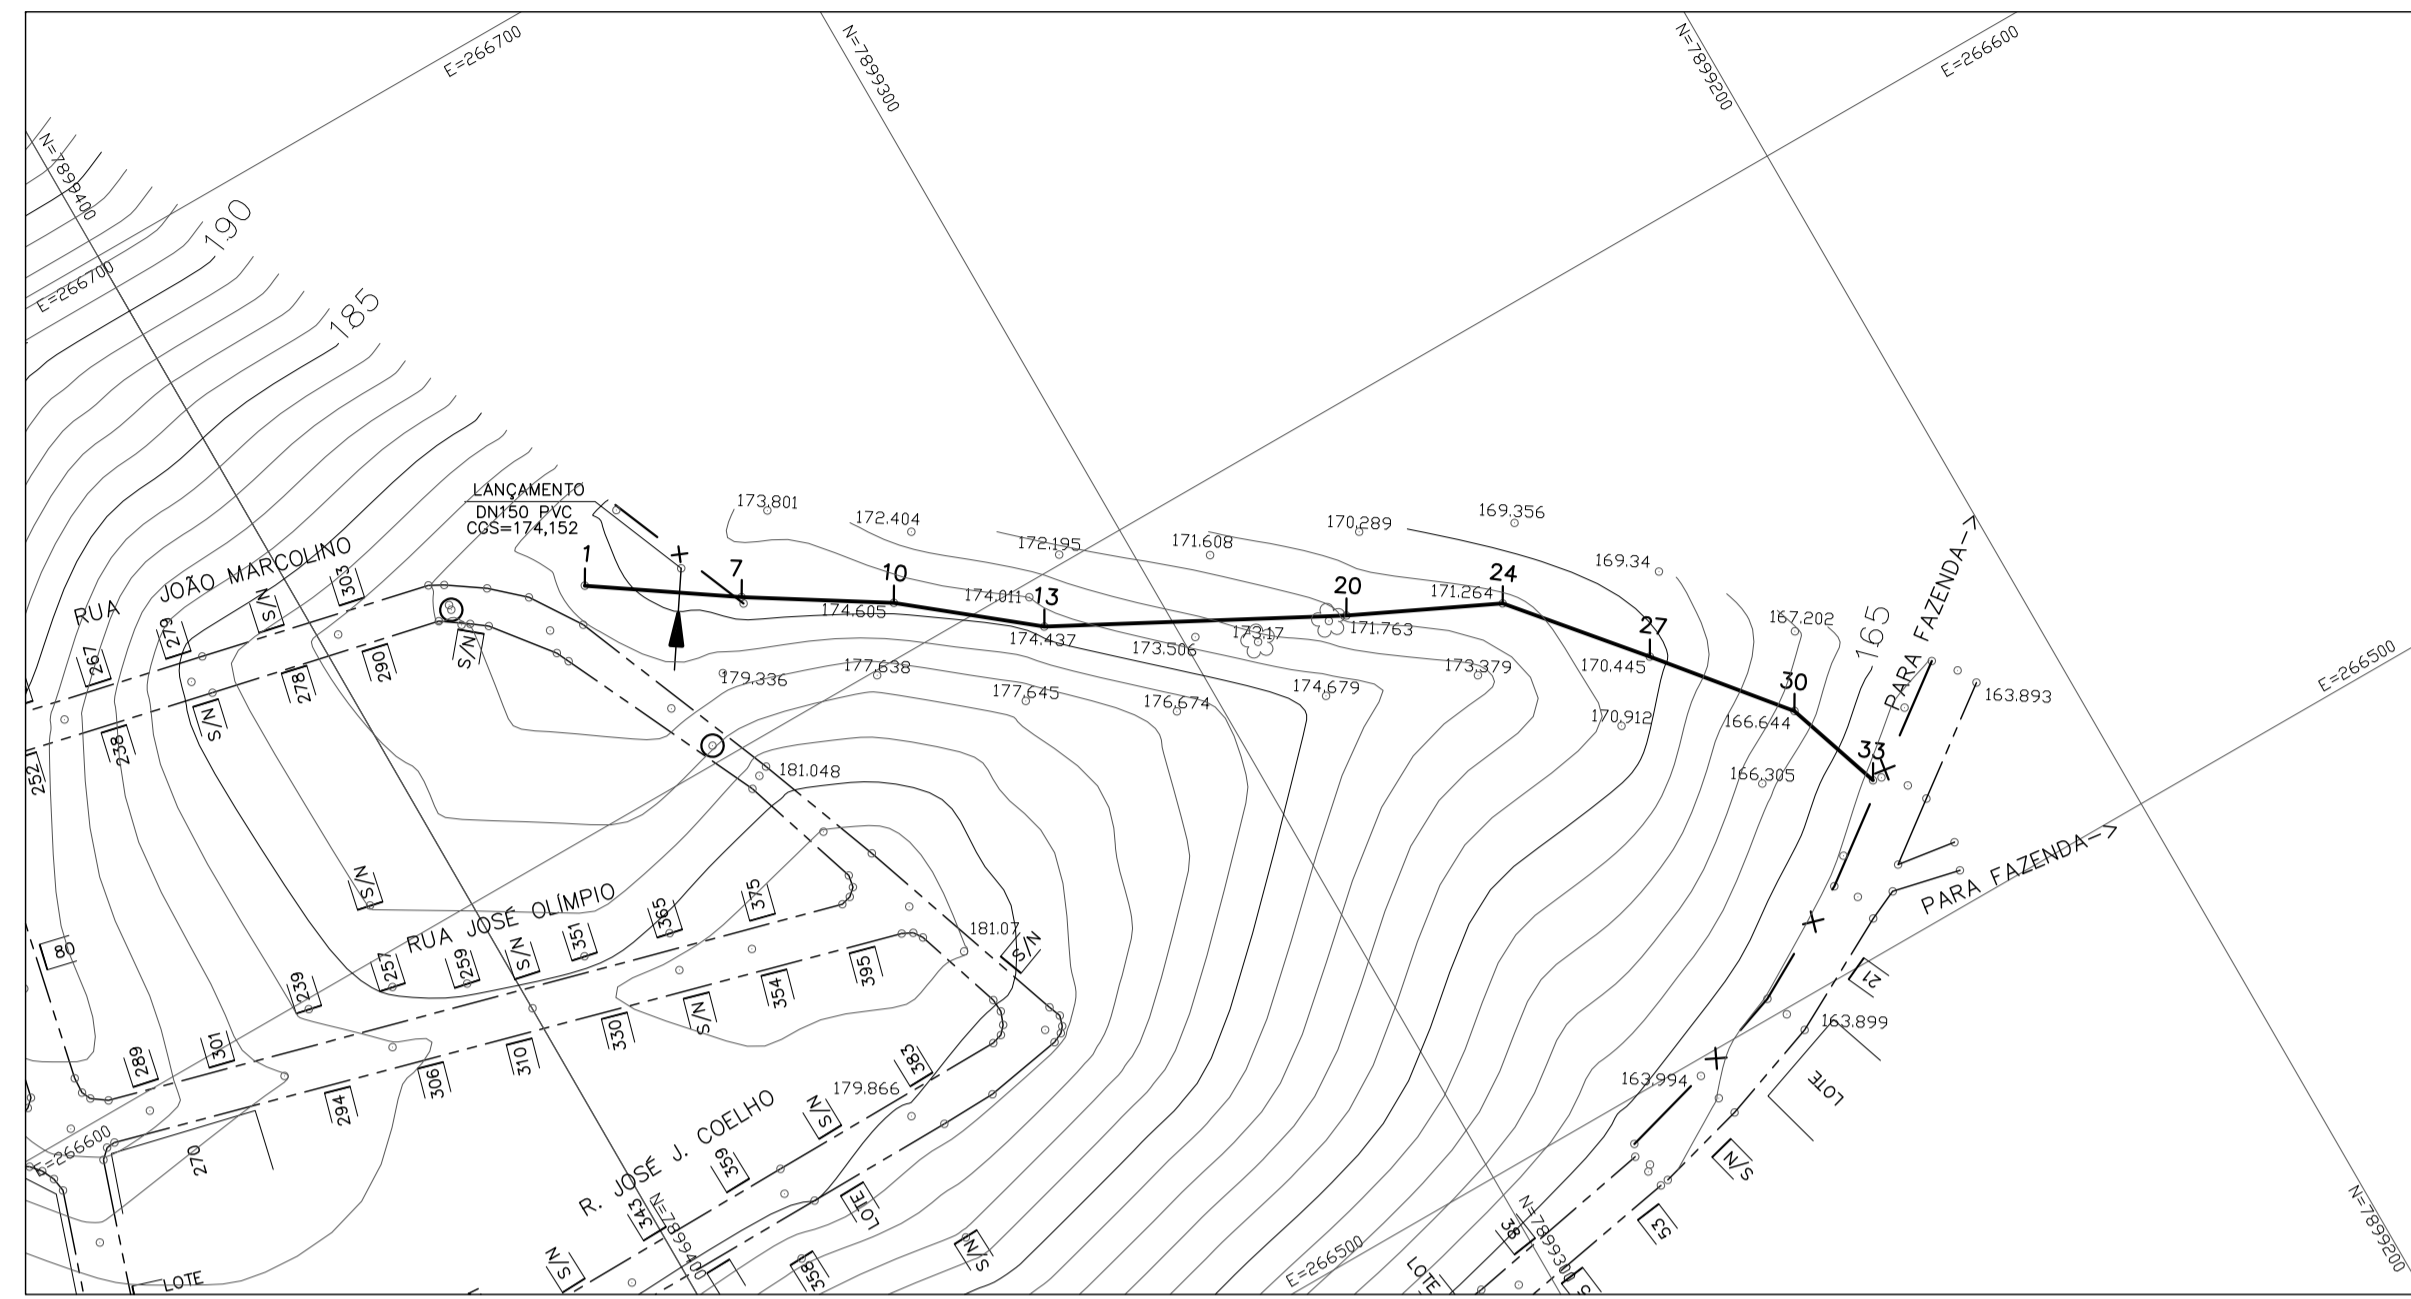


FAIXA DO INTERCEPTOR DA RUA JOÃO MARCOLINO
 ESC.: 1:1000

NOTAS:
 PROJEÇÃO UNIVERSAL TRANSVERSA DE MERCATOR (UTM).
 DATUM HORIZONTAL: SIRGAS BRASIL 2000.

LEGENDA:

MATA/BAMBUZAL	CURVA DE NÍVEL	MOVIS/ECDN	RIO/RIBEIRÃO	PAVIMENTOS
ROCHA	ESTRADA DE FERRO	TALUDE	PONTE	ASFALTO
				PAVIMENTO
				CONCRETO
				BLINDADO
				TERRA
				CIMENTO

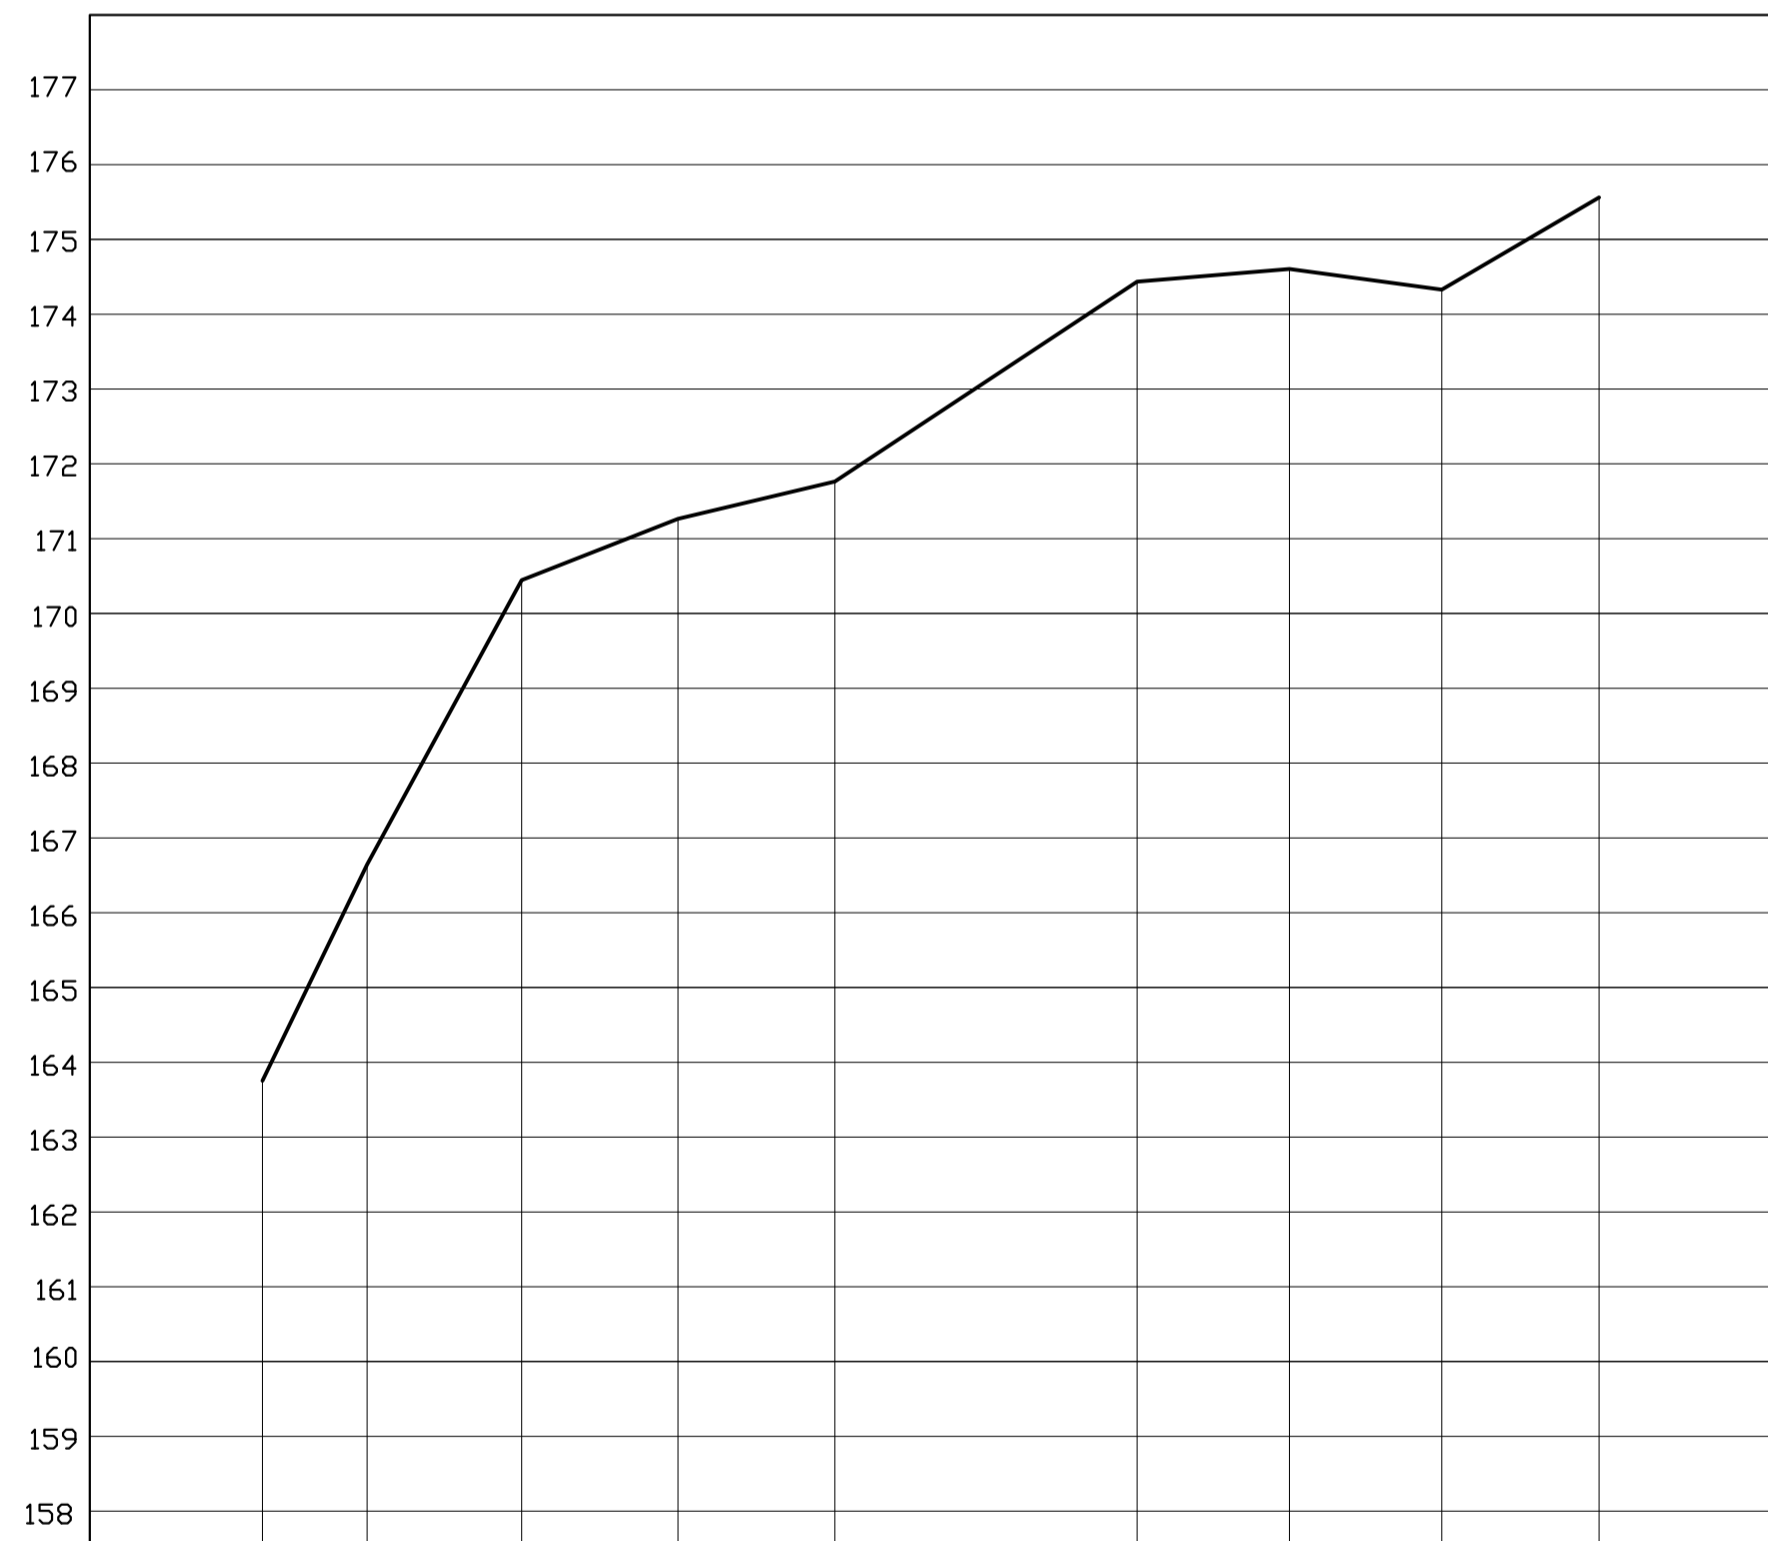

PONTO	1	7	10	13	20	24	27	30	33
COTA TERR. (m)	175,561	174,328	174,695	174,437	171,763	171,264	173,445	166,644	165,753
EXTENSÃO (m)	14,00	20,66	20,92	20,96	40,41	20,37	20,37	21,02	
EXTENSÃO TOTAL (m)	178,71								

PERFIL-LONGITUDINAL
 ESC. HOR.: 1:1000
 ESC. VER.: 1:100

REV.	DESCRIÇÃO	DATA	EXEC.	VERIF.	APROV.
		CONTRATO N°: 010/2012	RESP. TÉCN.: RUYTER CARLOS DA SILVA		
		REG. CREA: 10380/D	SUPERINTENDÊNCIA ESTADUAL DA FUNASA EM MINAS GERAIS		
CONTRATANTE:		FUNASA – Fundação Nacional de Saúde			
PROGRAMA:		Programa de Aceleração do Crescimento – PAC 2			
MUNICÍPIO/ÁREA:		MUNICÍPIO DE GOIABEIRA SEDE MUNICIPAL			
TÍTULO:		SISTEMA DE ESGOTAMENTO SANITÁRIO Levantamento Topográfico Faixa do Interceptor da Rua João Marcolino Planta e Perfil			
DATA:	OUT/13	ESCALA:	1:1000	PRANCHAS:	
ARQUIVO:	DE-2012.010-MG.GOI-SES-STP.010=0				10/14




NOTAS:
 PROJEÇÃO UNIVERSAL TRANSVERSA DE MERCATOR (UTM),
 DATUM HORIZONTAL: SIRGAS BRASIL 2000.

LEGENDA:

MATA/BAMBUZAL	CURVA DE NÍVEL	IMOVEIS/EDCN	RIO/RIBEIRÃO	PAVIMENTOS
RIOCHA	ESTRADA DE FERRO	TALUDE	PONTE	ÁREA DE PRESERVAÇÃO AMBIENTAL




INTERCEPTOR FAIXA 1
 ESC.: 1:1000

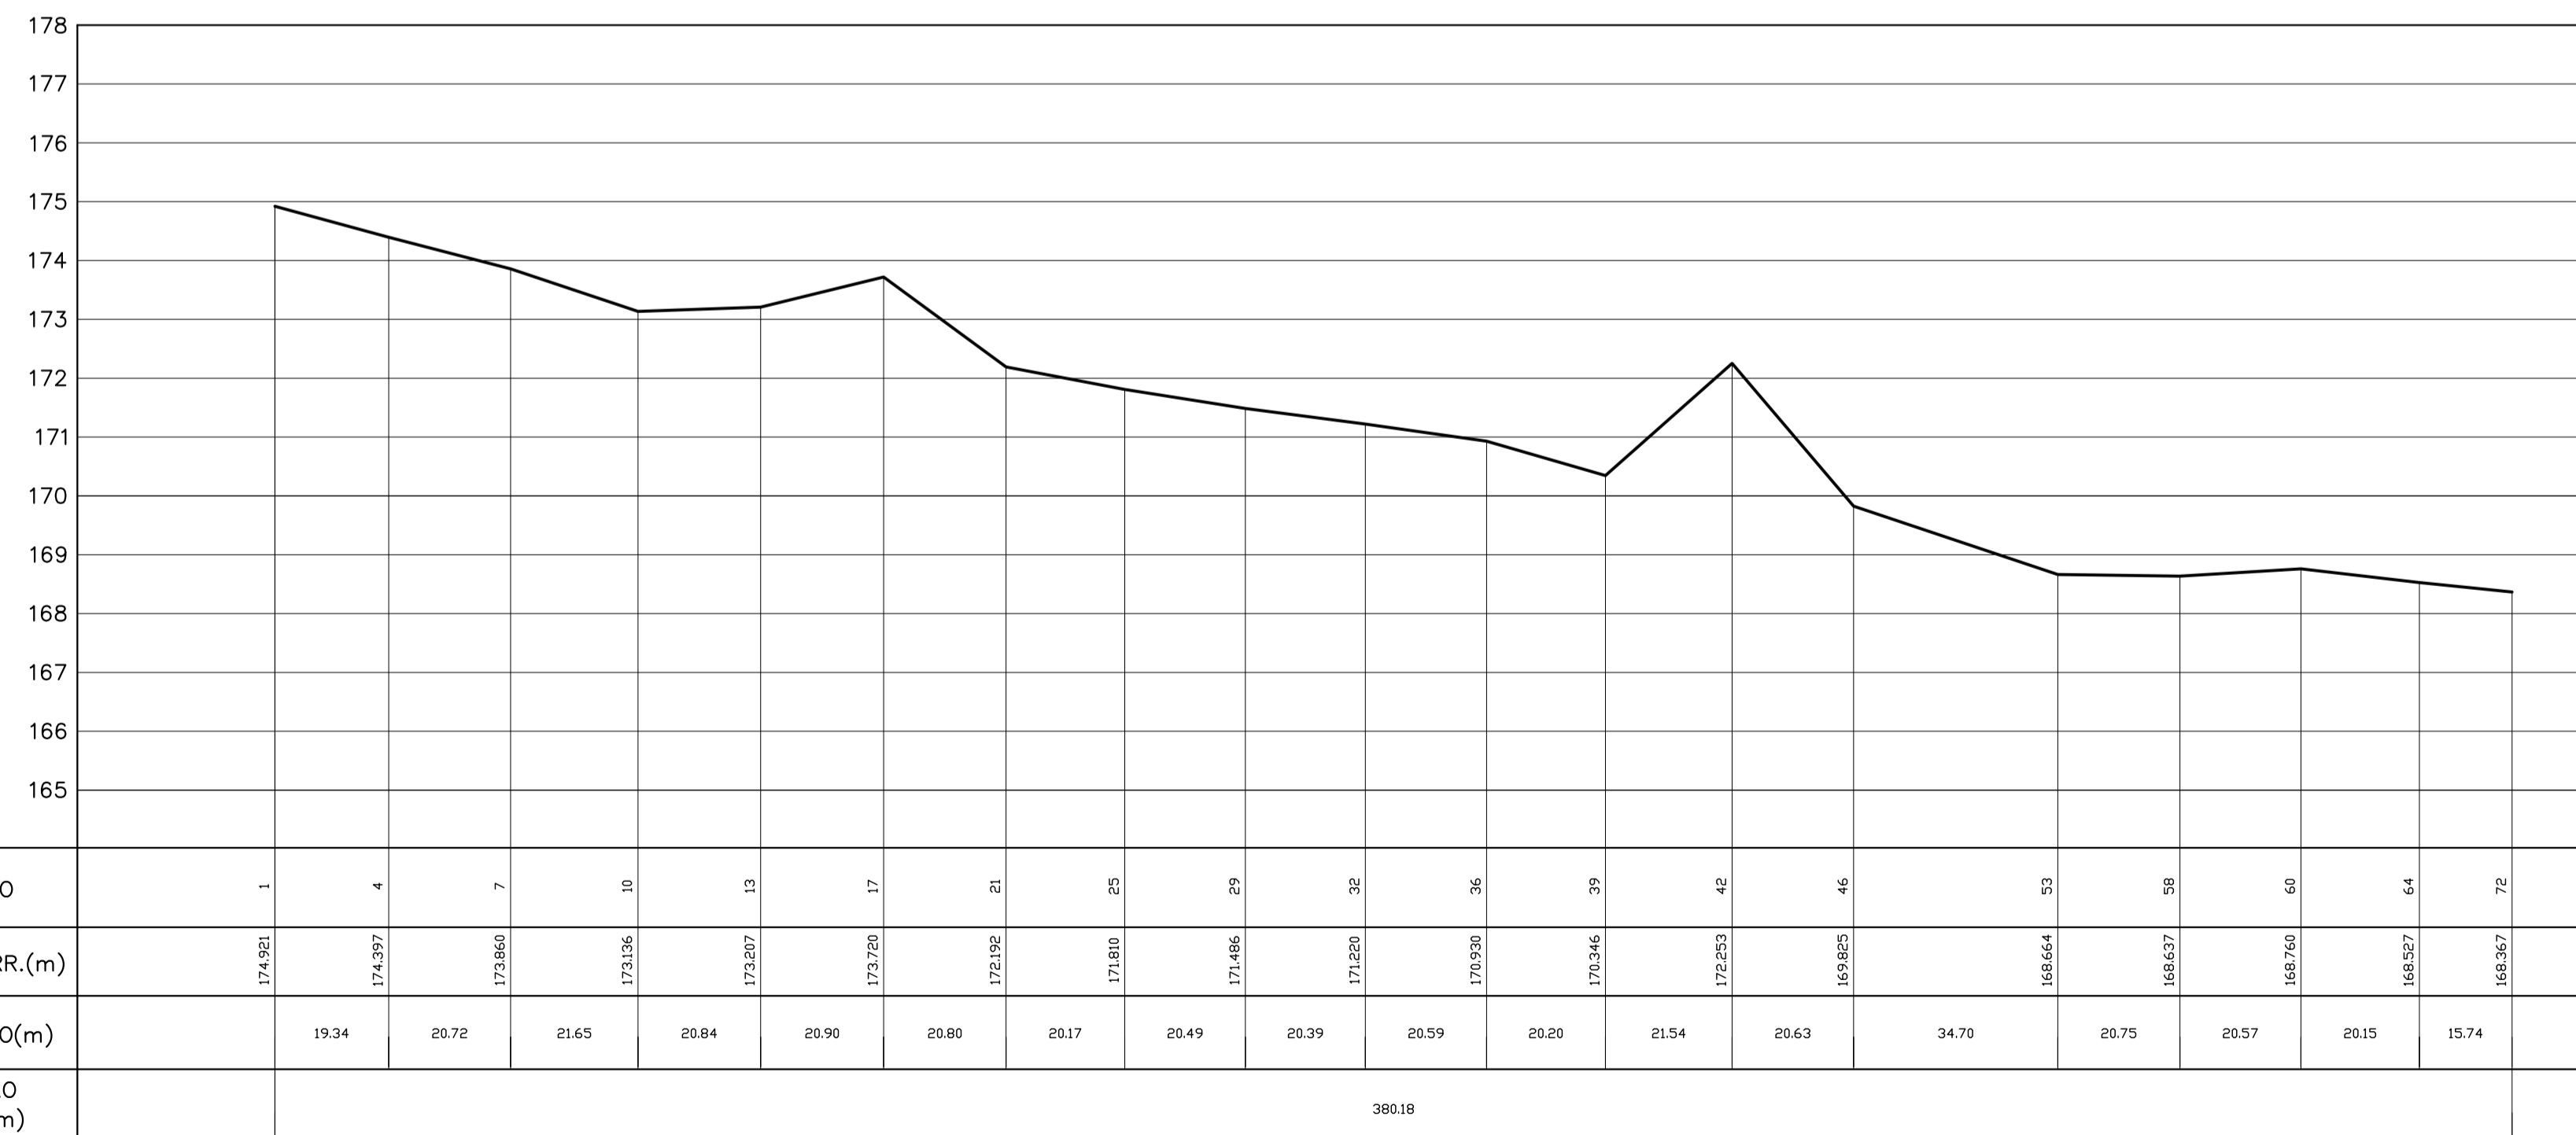

PERFIL-LONGITUDINAL
 ESC. HOR.: 1:1000
 ESC. VER.: 1:100

REV.	DESCRIÇÃO	DATA	EXEC.	VERIF.	APROV.
		CONTRATO Nº:	010/2012		
		RESP.TECN.:	RUYTER CARLOS DA SILVA		
		REG.CREA:	10380/D		
		SUPERINTENDÊNCIA ESTADUAL DA FUNASA EM MINAS GERAIS			
		Divisão de Engenharia de Saúde Pública			
CONTRATANTE:					
FUNASA – Fundação Nacional de Saúde					
PROGRAMA:					
Programa de Aceleração do Crescimento – PAC 2					
MUNICÍPIO/ÁREA:					
MUNICÍPIO DE GOIABEIRA SEDE MUNICIPAL					
TÍTULO:					
SISTEMA DE ESGOTAMENTO SANITÁRIO Levantamento Topográfico Interceptor Faixa 1 Planta e Perfil					
DATA:	OUT/13	ESCALA:	Indicada		PRANCHETA:
ARQUIVO:	DE-2012-010-MG.GOI-SES-STP.011=0				11/14

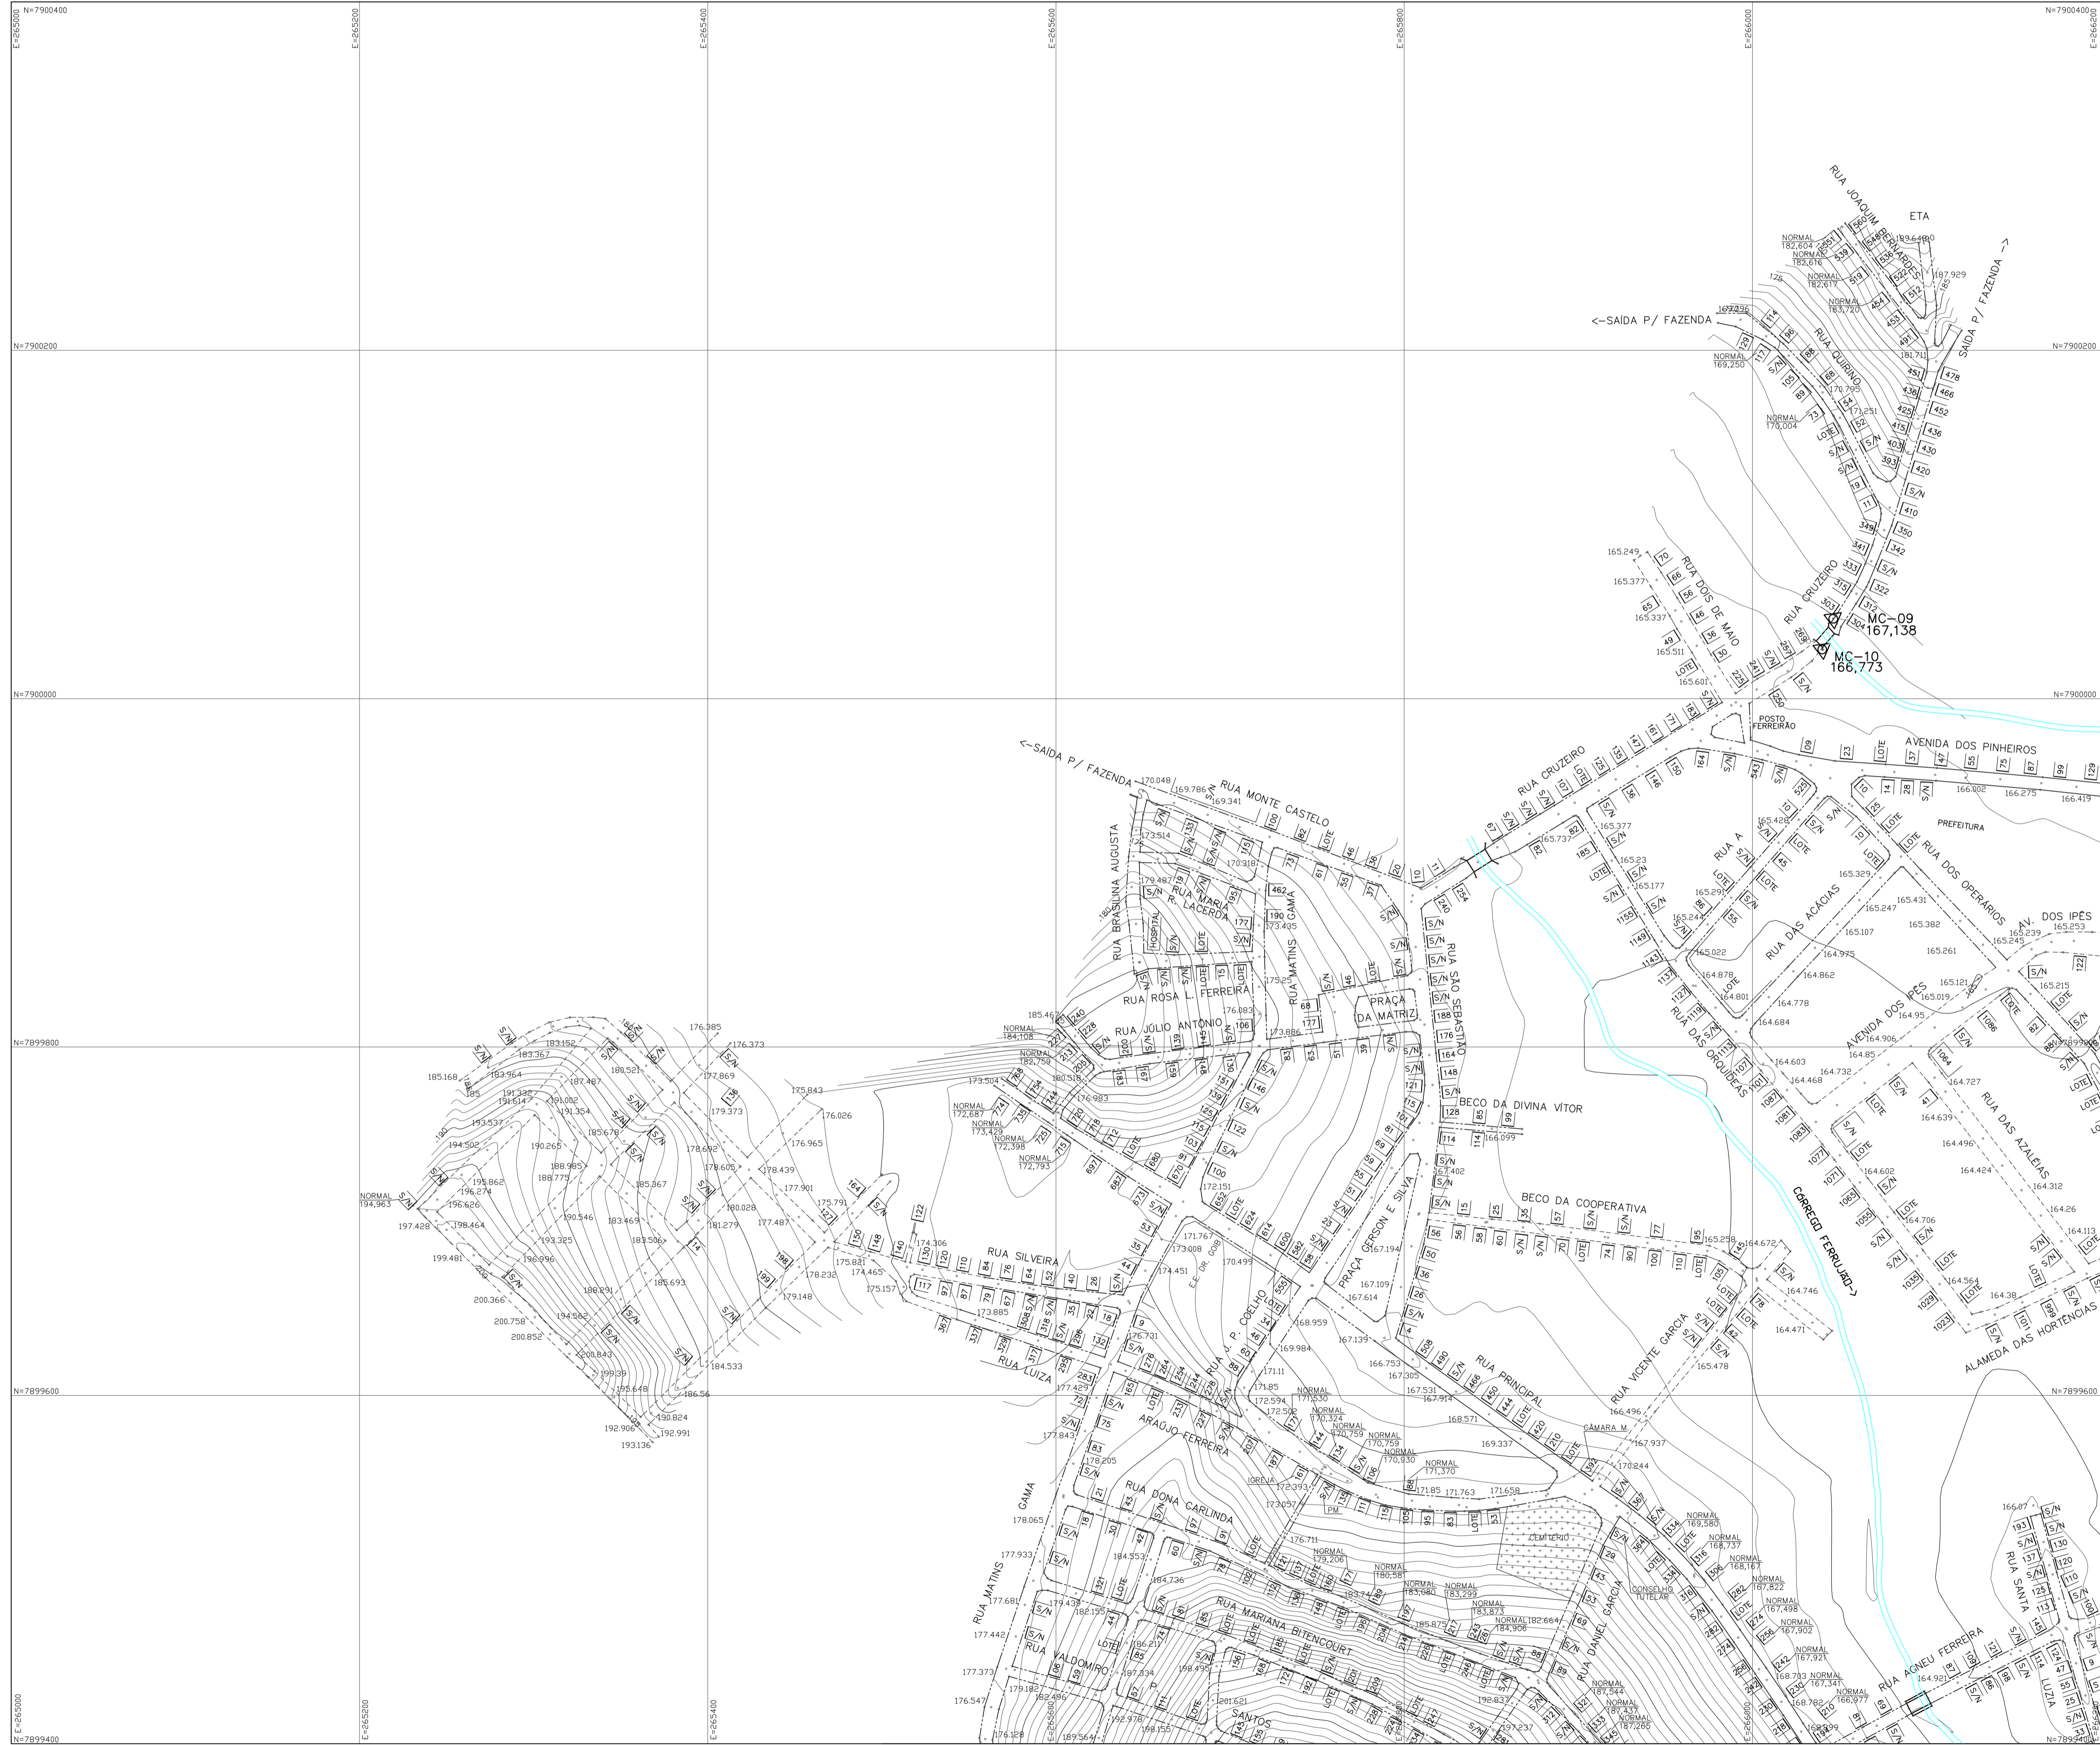

NOTAS:
 PROJEÇÃO UNIVERSAL TRANSVERSA DE MERCATOR (UTM).
 DATUM HORIZONTAL: SIRGAS BRASIL 2000.

LEGENDA:

ARTICULAÇÃO DAS PLANTAS



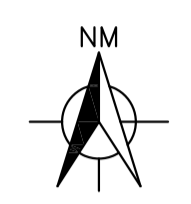


TABELA DE MARCOS/RN's

MC	COORDENADAS	ALTITUDE	LOCALIZAÇÃO	DESCRIÇÃO
MC-09	7900045,07N 266040,41E	167,138	RUA CRUZEIRO	PRÓXIMO A PONTE
MC-10	7900028,25N 266040,09E	166,773	RUA CRUZEIRO	PRÓXIMO A PONTE

REV.	DESCRIÇÃO	DATA	EXEC.	VERIF.	APROV.
		CONTRATO Nº:	010/2012		
		RESP.TECN.:	RUYTER CARLOS DA SILVA		
		REG.CREA:	10380/D		
		Ministério da Saúde Fundação Nacional de Saúde			
		SUPERINTENDÊNCIA ESTADUAL DA FUNASA EM MINAS GERAIS Divisão de Engenharia de Saúde Pública			
FUNASA – Fundação Nacional de Saúde					
PROGRAMA: Programa de Aceleração do Crescimento – PAC 2					
MUNICÍPIO/ÁREA: MUNICÍPIO DE GOIABEIRA SEDE MUNICIPAL					
TÍTULO: SISTEMA DE ESGOTAMENTO SANITÁRIO Levantamento Topográfico Levantamento Planialtimétrico Planta					
DATA:	OUT/13	ESCALA:	1:2000		PRANCHA:
ARQUIVO:	DE-2012.010-MG.GOI-SES-STP.012=0				12/14

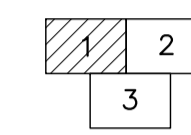
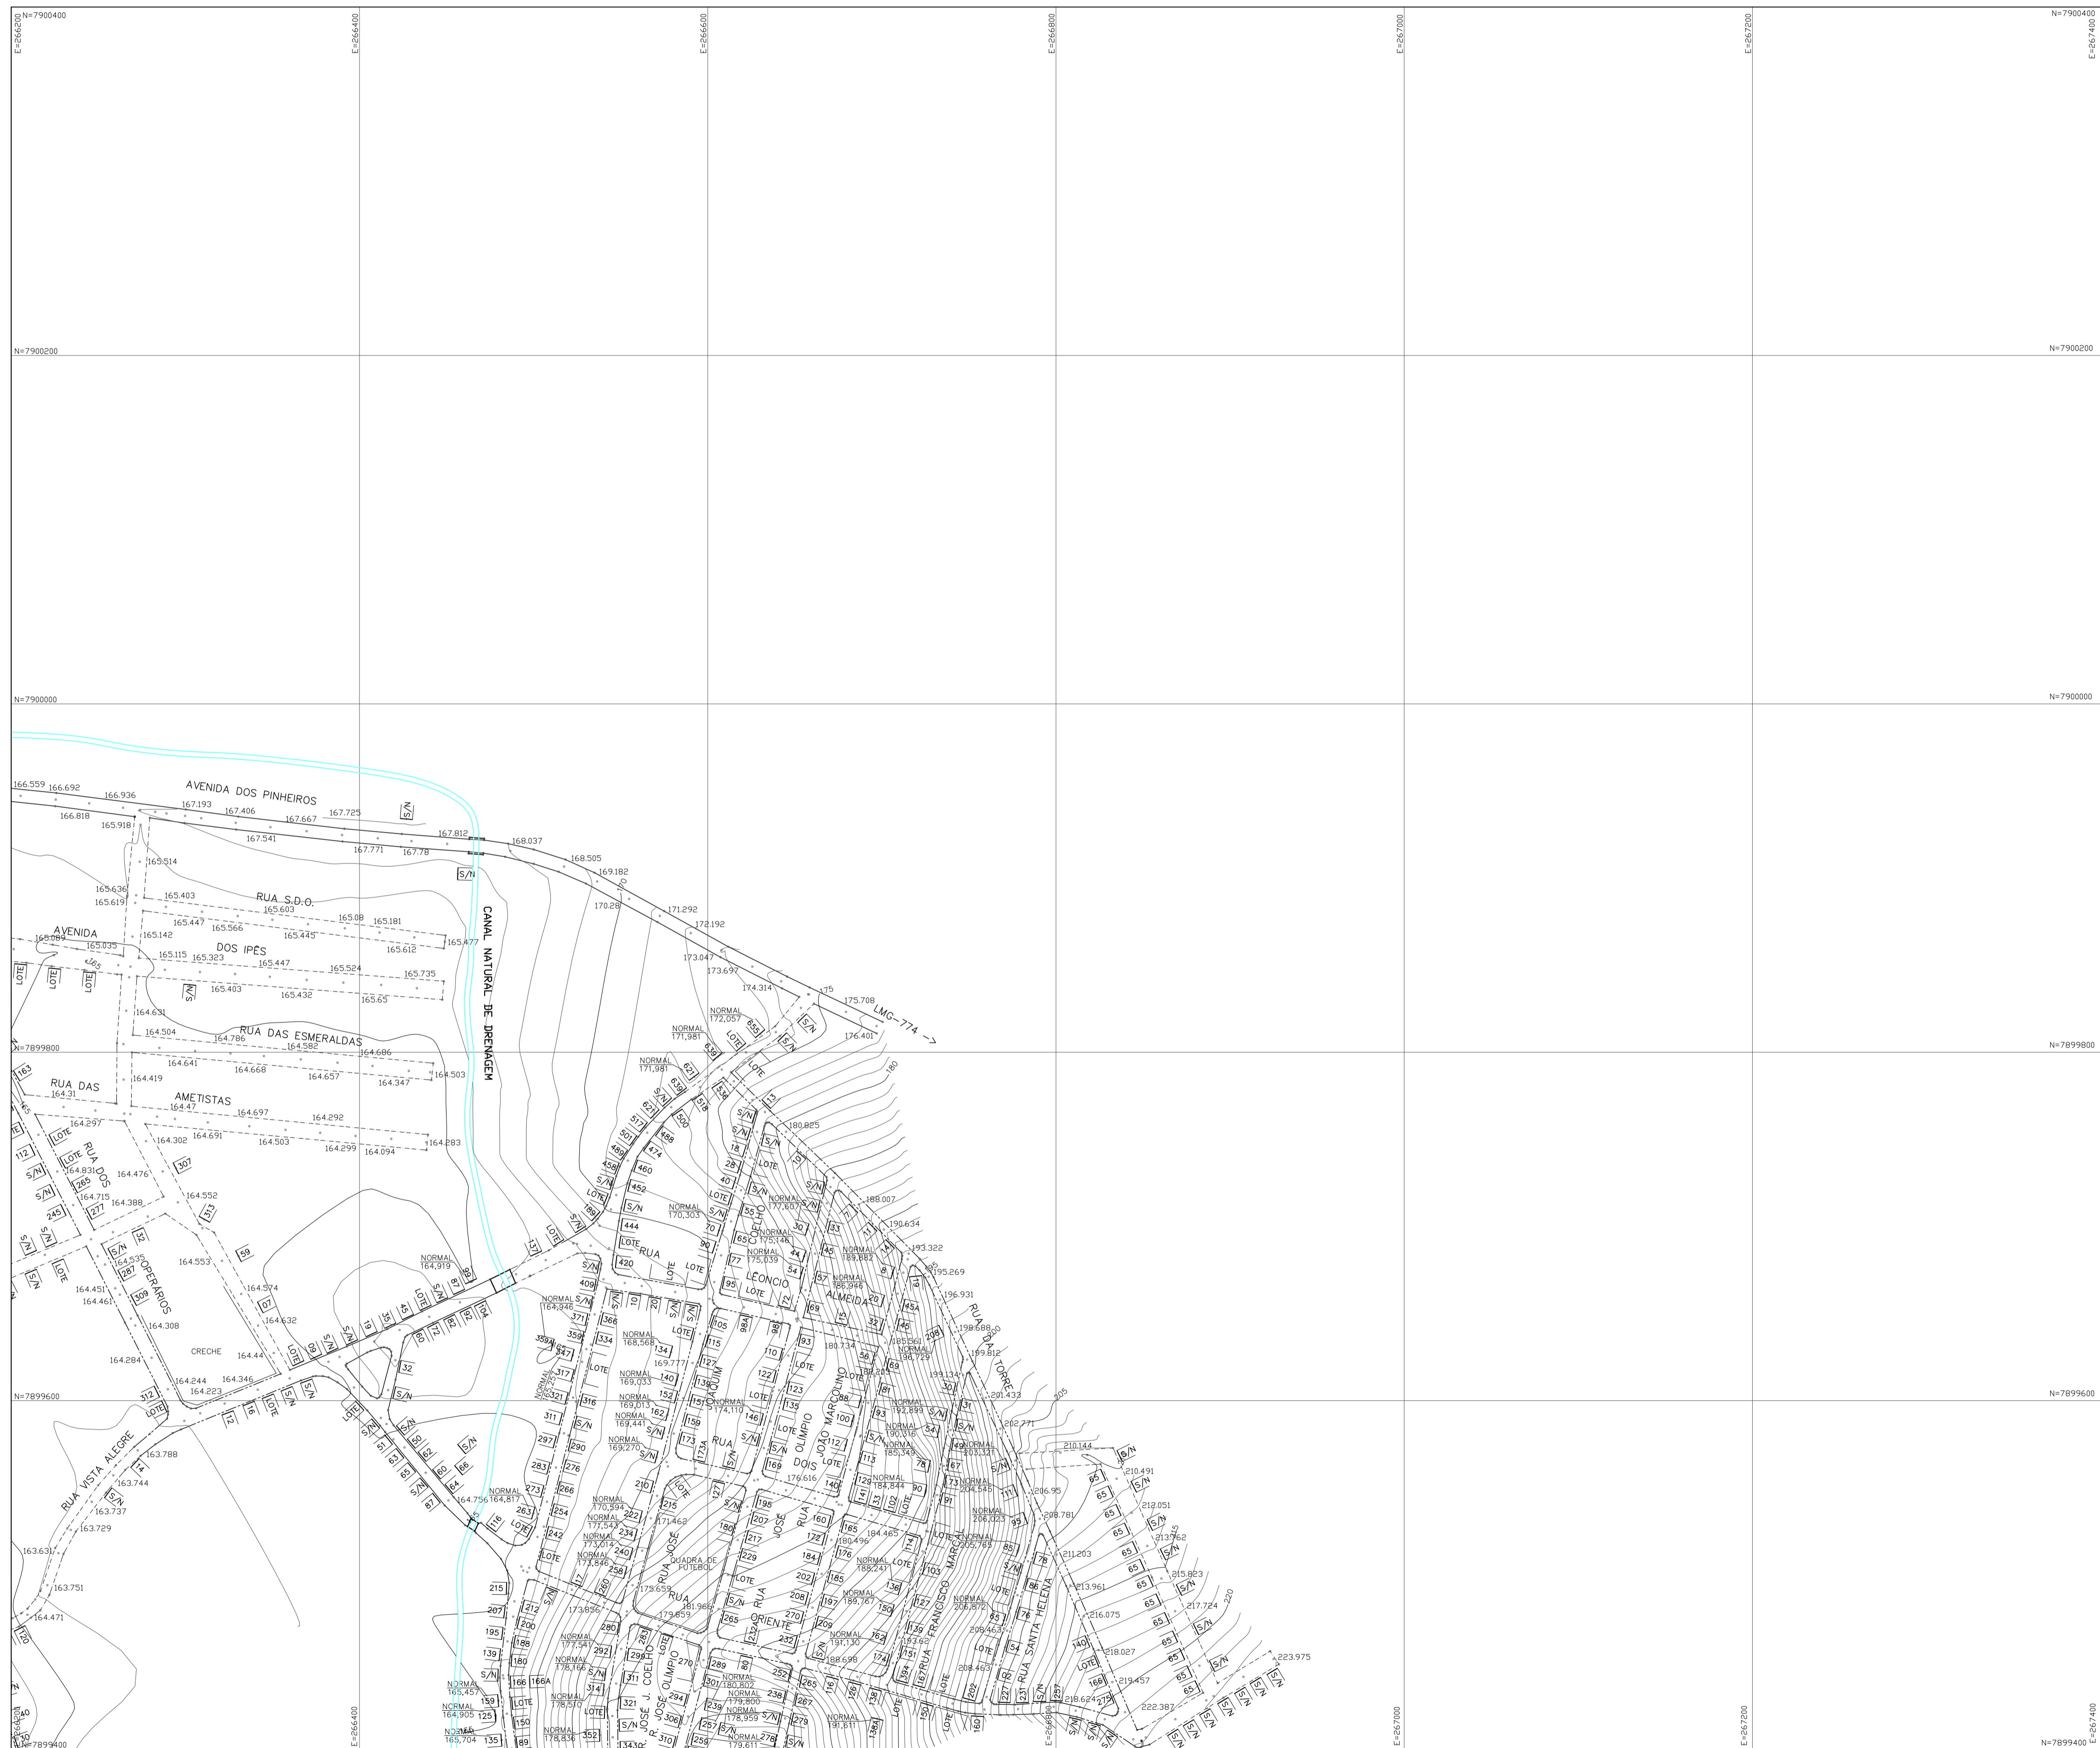


NOTAS:
 PROJEÇÃO UNIVERSAL TRANSVERSA DE MERCATOR (UTM).
 DATUM HORIZONTAL: SIRGAS BRASIL 2000.


LEGENDA:

MATA/BAMBUZAL	CURVA DE NÍVEL	IMOVEIS/ECCL.	RIO/RIBEIRÃO	PAVIMENTOS
ROCHA	ESTRADA DE FERRO	TALUDE	PONTE	APAR. TO
				PARALELEPÍPEDO
				CRISTAL
				BLOQUEIO
				TERRA
				CIMENTO

ARTICULAÇÃO DAS PLANTAS

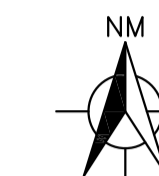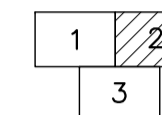

REV.	DESCRIÇÃO	DATA	EXEC.	VERIF.	APROV.
		CONTRATO Nº:	010/2012		
		RESP.TECN.:	RUYTER CARLOS DA SILVA		
		REG.CREA:	10380/D		
		SUPERINTENDÊNCIA ESTADUAL DA FUNASA EM MINAS GERAIS Divisão de Engenharia de Saúde Pública			
CONTRATANTE: FUNASA – Fundação Nacional de Saúde					
PROGRAMA: Programa de Aceleração do Crescimento – PAC 2					
MUNICÍPIO/ÁREA: MUNICÍPIO DE GOIABEIRA SEDE MUNICIPAL					
TÍTULO: SISTEMA DE ESGOTAMENTO SANITÁRIO Levantamento Topográfico Memória Planialtimétrica Planta					
DATA:	OUT/13	ESCALA:	1:2000		FRANCHA:
ARQUIVO:	DE-2012.010-MG.GOI-SES-STP.013=0				13/14

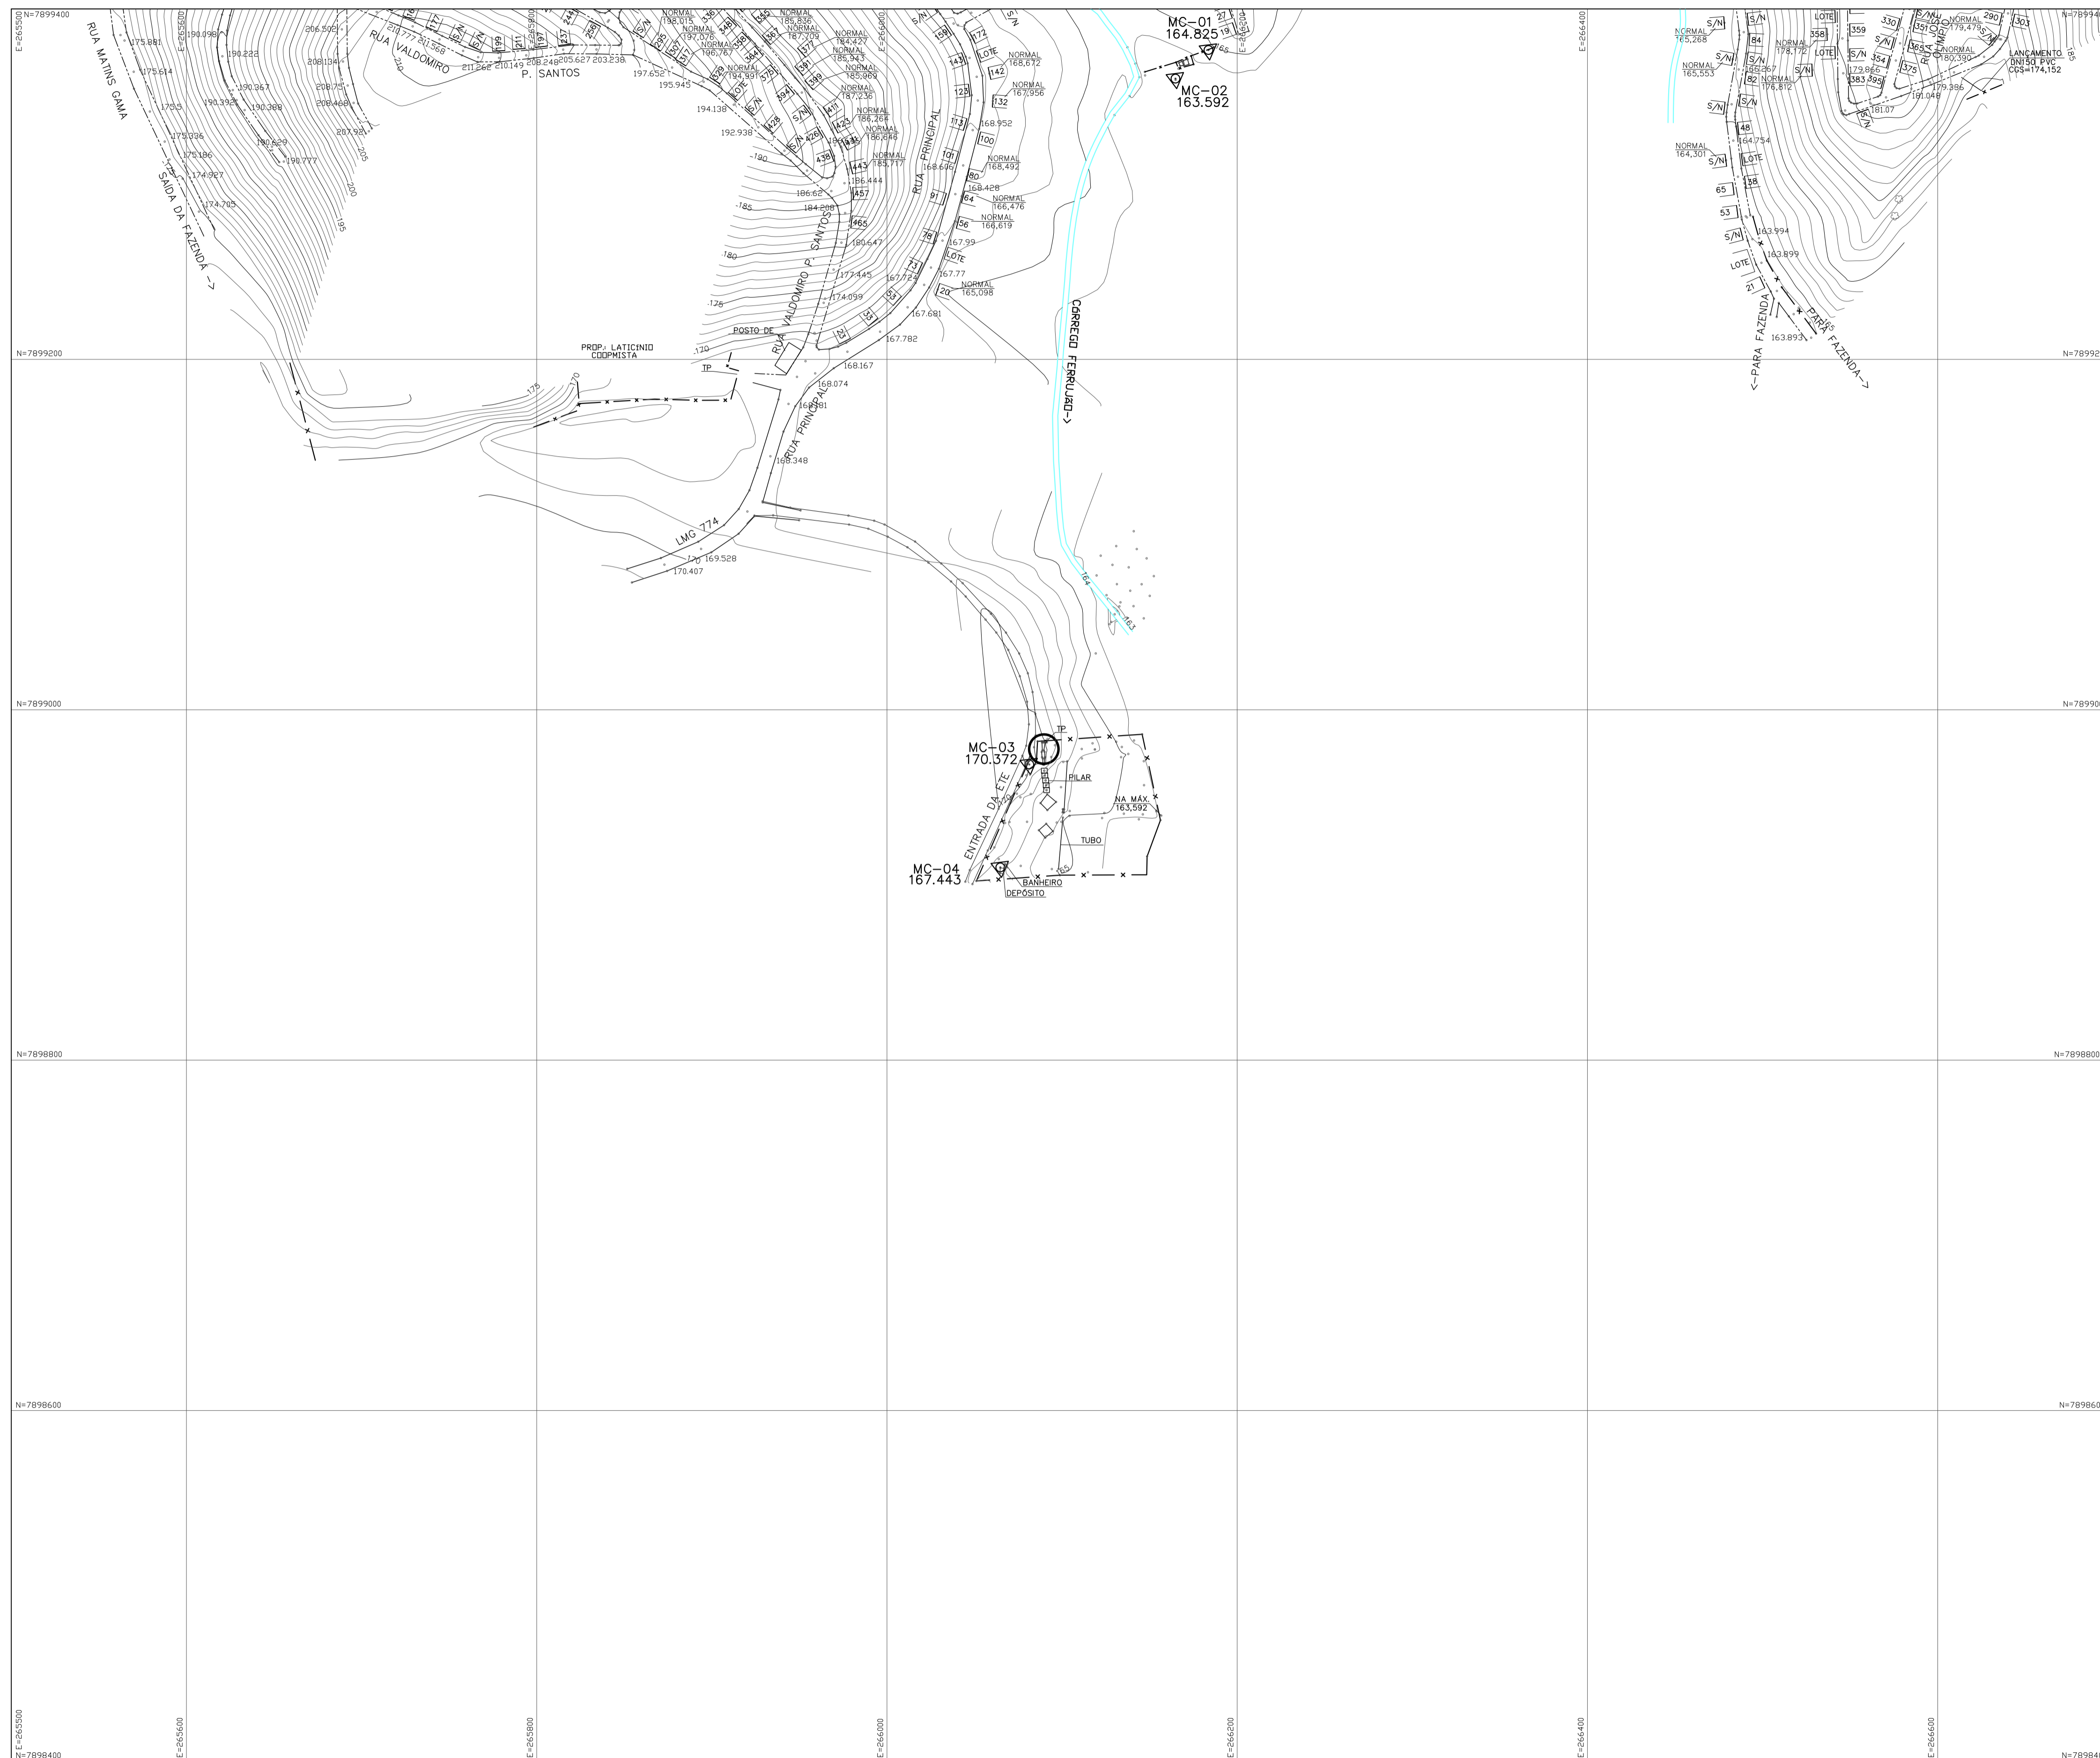

NOTAS:
 PROJEÇÃO UNIVERSAL TRANSVERSA DE MERCATOR (UTM).
 DATUM HORIZONTAL: SIRGAS BRASIL 2000.

LEGENDA:

ARTICULAÇÃO DAS PLANTAS

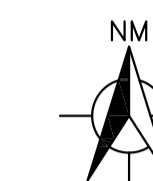
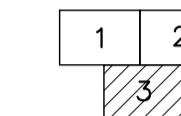


TABELA DE MARCOS/RN's

MC	COORDENADAS	ALTITUDE	LOCALIZAÇÃO	DESCRIÇÃO
MC-01	7899376,57N 266183,59E	164,825	ÁREA DA EEE EXISTENTE	PRÓXIMO A CERCA
MC-02	7899360,22N 266164,74E	163,592	ÁREA DA EEE EXISTENTE	PRÓXIMO A CERCA
MC-03	7898968,84N 266081,15E	170,372	ÁREA DA ETE EXISTENTE	PRÓXIMO A CERCA
MC-04	7898910,02N 266064,73E	167,443	ÁREA DA ETE EXISTENTE	PRÓXIMO AO DEPOSITO

REV.	DESCRIÇÃO	DATA	EXEC.	VERIF.	APROV.
		CONTRATO Nº:	010/2012		
		RESP.TECN.:	RUYTER CARLOS DA SILVA		
		REG.CREA:	10380/D		
		SUPERINTENDÊNCIA ESTADUAL DA FUNASA EM MINAS GERAIS Divisão de Engenharia de Saúde Pública			
CONTRATANTE:					
FUNASA – Fundação Nacional de Saúde					
PROGRAMA:					
Programa de Aceleração do Crescimento – PAC 2					
MUNICÍPIO/ÁREA:					
MUNICÍPIO DE GOIABEIRA SEDE MUNICIPAL					
TÍTULO:					
SISTEMA DE ESGOTAMENTO SANITÁRIO Levantamento Topográfico Memória Planialtimétrica Planta					
DATA:	OUT/13	ESCALA:	1:2000	PRANCHAS:	
ARQUIVO:	DE-2012.010-MG.GOI-SES-STP.014=0				14/14